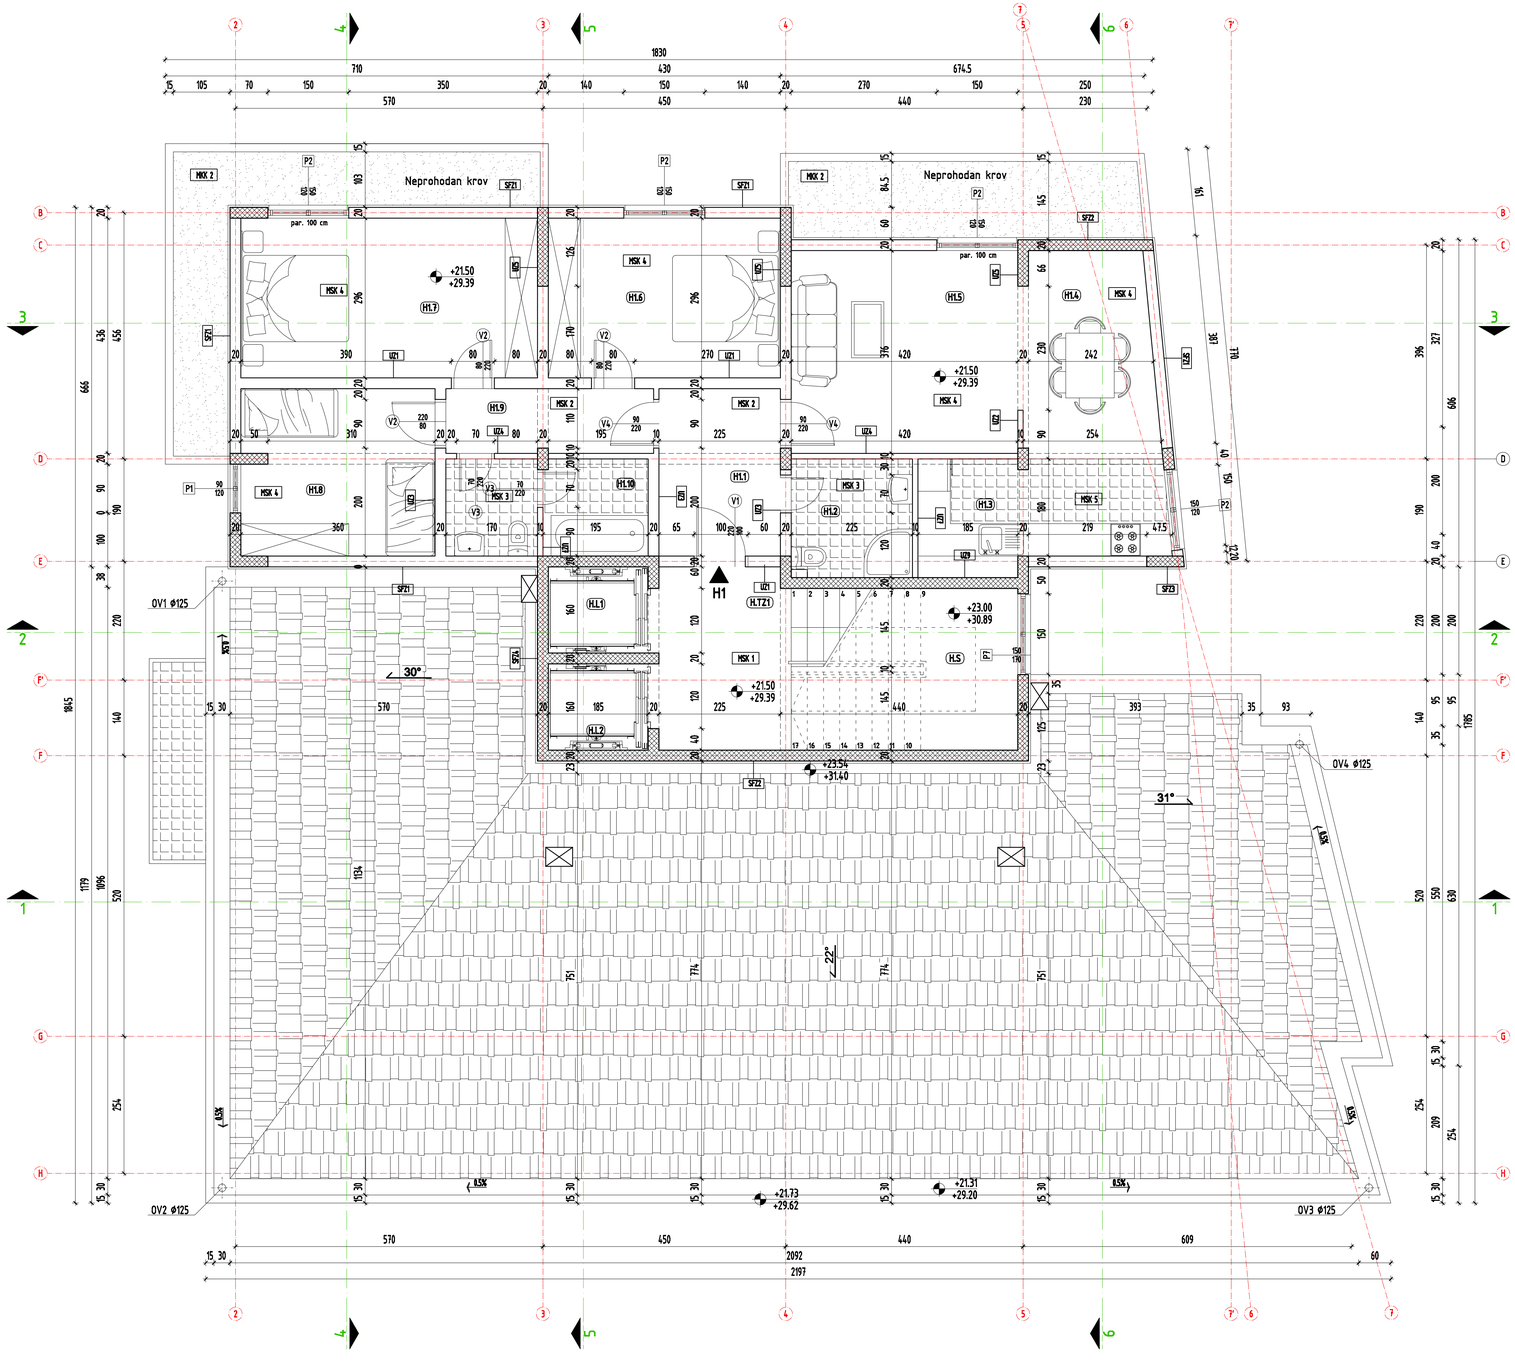

REKAPITULACIJA POVRŠINA VII SPRATA

Stan H1				
Br.	Prostorija	N.K.P. m^2	Obim m	Obrada podova
1.	Hodnik	6.52	10.30	Keramika
2.	Kupatilo	4.95	8.90	Keramika
3.	Kuhinja	9.07	14.06	Keramika
4.	Trpezarija	9.22	12.54	Parket
5.	Dnevni boravak	16.02	15.98	Parket
6.	Spavača soba	12.72	14.52	Parket
7.	Spavača soba	16.28	16.92	Parket
8.	Spavača soba	11.03	14.40	Parket
9.	Depadans	4.62	10.10	Keramika
10.	Kupatilo	6.71	11.50	Keramika
	Ukupno:	97.14	m^2	

Komunikacije				
Br.	Prostorija	N.K.P. m^2	Obim m	Obrada podova
1.	Hodnik	8.95	12.46	Keramika
2.	Stepenište	13.20	14.80	Keramika
3.	Lift	2.96	6.90	/
4.	Lift	2.96	6.90	/
	Ukupno:	28.07	m^2	

Komunikacije	28.07 m^2
Neto površina VII sprata	125.21 m^2
Bruto površina VII sprata	144.40 m^2

Legenda:

- Armirani beton
- Giter blok d=20, 10cm
- Keramika
- Krovni pokrivač
- Šljunak(neprohodan krov)

OBRADA POVRŠINA

MEĐUSPRATNE KONSTRUKCIJE

MKS 1 -MEĐ. KONSTRUKCIJA (KOMUNIKACIJE)

1.granitna keramika.....1.2cm
2.cementna košuljica.....4cm
3.PVC folija
4.zvučna izolacija.....4cm
5.AB ploča.....15cm
6.malter.....3cm

MKS 2 -MEĐ. KONSTRUKCIJA (HODNIK)

1.pločice na lijepak.....1cm
2.cementna košuljica.....4cm
3.PVC folija
4.zvučna izolacija.....4cm
5.AB ploča.....15cm
6.malter.....2cm

MKS 3 -MEĐ. KONSTRUKCIJA (KUPATILO)

1.pločice na lijepak.....1cm
2.cementna košuljica.....4cm
3.hidroizolacija.....0.5cm
4.PVC folija
5.zvučna izolacija.....4cm
5.AB ploča.....15cm
6.vazdušni prostor.....20cm
7. vodootporne gips-kartonske ploče.....1,2cm

MKS 4 -MEĐ. KONSTRUKCIJA (DNEVNA SOBA I SPAVAĆE SOBE)

1.parket na lijepak.....1,5cm
2.armirana košuljica od lakog betona.....3,5cm
3.PVC folija
4.zvučna izolacija.....4cm
5.AB ploča.....15cm
6.malter.....2cm

MKS 5 -MEĐ. KONSTRUKCIJA (KUHINJA)

1.pločice na lijepak.....1cm
2.cementna košuljica.....4cm
3.PVC folija
4.zvučna izolacija.....4cm
5.hidroizolacija.....0.5cm
5.AB ploča.....15cm
6.malter.....2cm

MKS 6 -MEĐ. KONSTRUKCIJA (TERASA)

1.granitna keramika.....1,2cm
2.cementna košuljica.....4cm
3.hidroizolacija.....0.8cm
4.PVC folija
5.termoizolacija.....4cm
4.AB ploca.....15cm
5.perlit malter.....4cm

MKK 2 -MEĐ. KONSTRUKCIJA (RAVAN NEPROHODAN KROV)

1.šljunak.....4cm
2.geotekstil
3.hidroizolacija.....0.5cm
4.cementna košuljica.....4cm
5.PVC folija
6.termoizolacija.....8cm
7.PVC folija
8.hidroizolacija.....0.5cm
9.cementna košuljica.....4cm
10.AB ploča.....15cm
11.termoizolacija.....3cm

UNUTRAŠNJI ZIDOVI

UZ 1

1.malter.....3cm
2.giter blok.....19cm
3.malter.....3cm

UZ 2

1.malter.....3cm
2.giter blok.....10cm
3.malter.....3cm

UZ 3

1.malter.....3cm
2.giter blok.....19cm
3.malter.....2cm
4.pločice na lijepak.....1cm

UZ 4

1.malter.....3cm
2.giter blok.....10cm
3.malter.....2cm
4.pločice na lijepak.....1cm

UZ 5

1.malter.....3cm
2.AB zid.....20cm
3.malter.....2cm

UZ 6

1.pločice na lijepak.....1cm
2.malter.....2cm
3.giter blok.....19cm
4.malter.....2cm
5.pločice na lijepak.....1cm

UZ 7

1.pločice na lijepak.....1cm
2.malter.....2cm
3.giter blok.....10cm
4.malter.....2cm
5.pločice na lijepak.....1cm

UZ 9

1.pločice na lijepak.....1cm
2.malter.....2cm
3.AB zid.....20cm
4.malter.....3cm

UZ 10

1.malter.....3cm
2.AB zid.....20cm

SPOLJAŠNJ FASADNI ZIDOVI

SFZ 1

1.perlit malter.....4cm
2.giter blok.....19cm
3.malter.....3cm

SFZ 2

1.perlit malter.....4cm
2.AB zid.....20cm
3.malter.....3cm

SFZ 3

1.perlit malter.....4cm
2.giter blok.....19cm
3.malter.....2cm
4.pločice na lijepak.....1cm

SFZ 4

1.perlit malter.....4cm
2.AB zid.....20cm

PROJEKTANT: "UNIVERZAL-RAI" D.O.O. BAR		INVESTITOR: "PIRLANTA" D.O.O. BAR	
Autor projekta	arh. Jovo Zenović dipl.ing.	Objekat: STAMBENO - POSLOVNI OBJEKAT	
Vodeći projektant	arh. Jovo Zenović dipl.ing.	Lokacija: Urbanistička parcela "A2-UP5",zona A,blok2,Topolica IV	
Odgovorni projektant	arh. Jovo Zenović dipl.ing.	Vrsta tehničke dokumentacije: GLAVNI PROJEKAT	
Saradnik	arh. Branko Nestorović dipl.ing.	Dio tehničke dokumentacije: ARHITEKTURA	RAZMJERA 1:50
		Prilog: OSNOVA VII SPRATA	Br.priloga: 1.4. / Br.strane: 55.
Datum izrade i MP avgust, 2016. godine		Datum revizije i MP	