

REKAPITULACIJA PLOŠTINA GARAŽE

Garaža		
Bn. Prostornija	N.K.P. m ²	Dim. m
1. Garažni prostor	880,77	167,28 mestr. pod
2. Pulpna stanica	68,7	10,38 mestr. pod
3. Ulazni stepenište	12,54	1,51 mestr. pod
4. Izlazni stepenište	12,54	1,51 mestr. pod
5. Sprinkler	1,81	10,08 mestr. pod
Ukupno:	624,95 m²	

Komunikacije		
Bn. Prostornija	N.K.P. m ²	Dim. m
1. Predprostor	7,91	7,90 mestr. pod
2. Stupenište	1,81	1,48 mestr. pod
3. Lift	2,96	6,60 mestr. pod
4. Lift	2,96	6,60 mestr. pod
Ukupno:	24,39 m²	

Komunikacije	24,39 m ²
Međo površina garaže	64,934 m ²
Buvin površina garaže	14,3172 m ²

OBRADA PLOŠTINA

NEKONSTRUKTIVNE

PNT 1 - TEK. PR. / GARAŽA

- 1. Indentifikacija podloga
- 2. AB temeljni blok
- 3. Hidroizolacija
- 4. Završni sloj
- 5. Granulirani šljunak
- 6. Kamen
- 7. Granulirani šljunak
- 8. Betonska ploča

PNT 2 - TEK. PR. / GARAŽA


- 1. Indentifikacija podloga
- 2. AB temeljni blok
- 3. Završni sloj
- 4. AB temeljni blok
- 5. Granulirani šljunak
- 6. Betonska ploča

SPOLJASNI UOPŠTANI ZIDOV I

- 1. Topla na vani
- 2. Hidroizolacija
- 3. Završni sloj
- 4. AB temeljni blok
- 5. Granulirani šljunak
- 6. Betonska ploča

Legenda:

- Armirani beton
- Građ. blok 420, 10cm
- Regulaciona linija

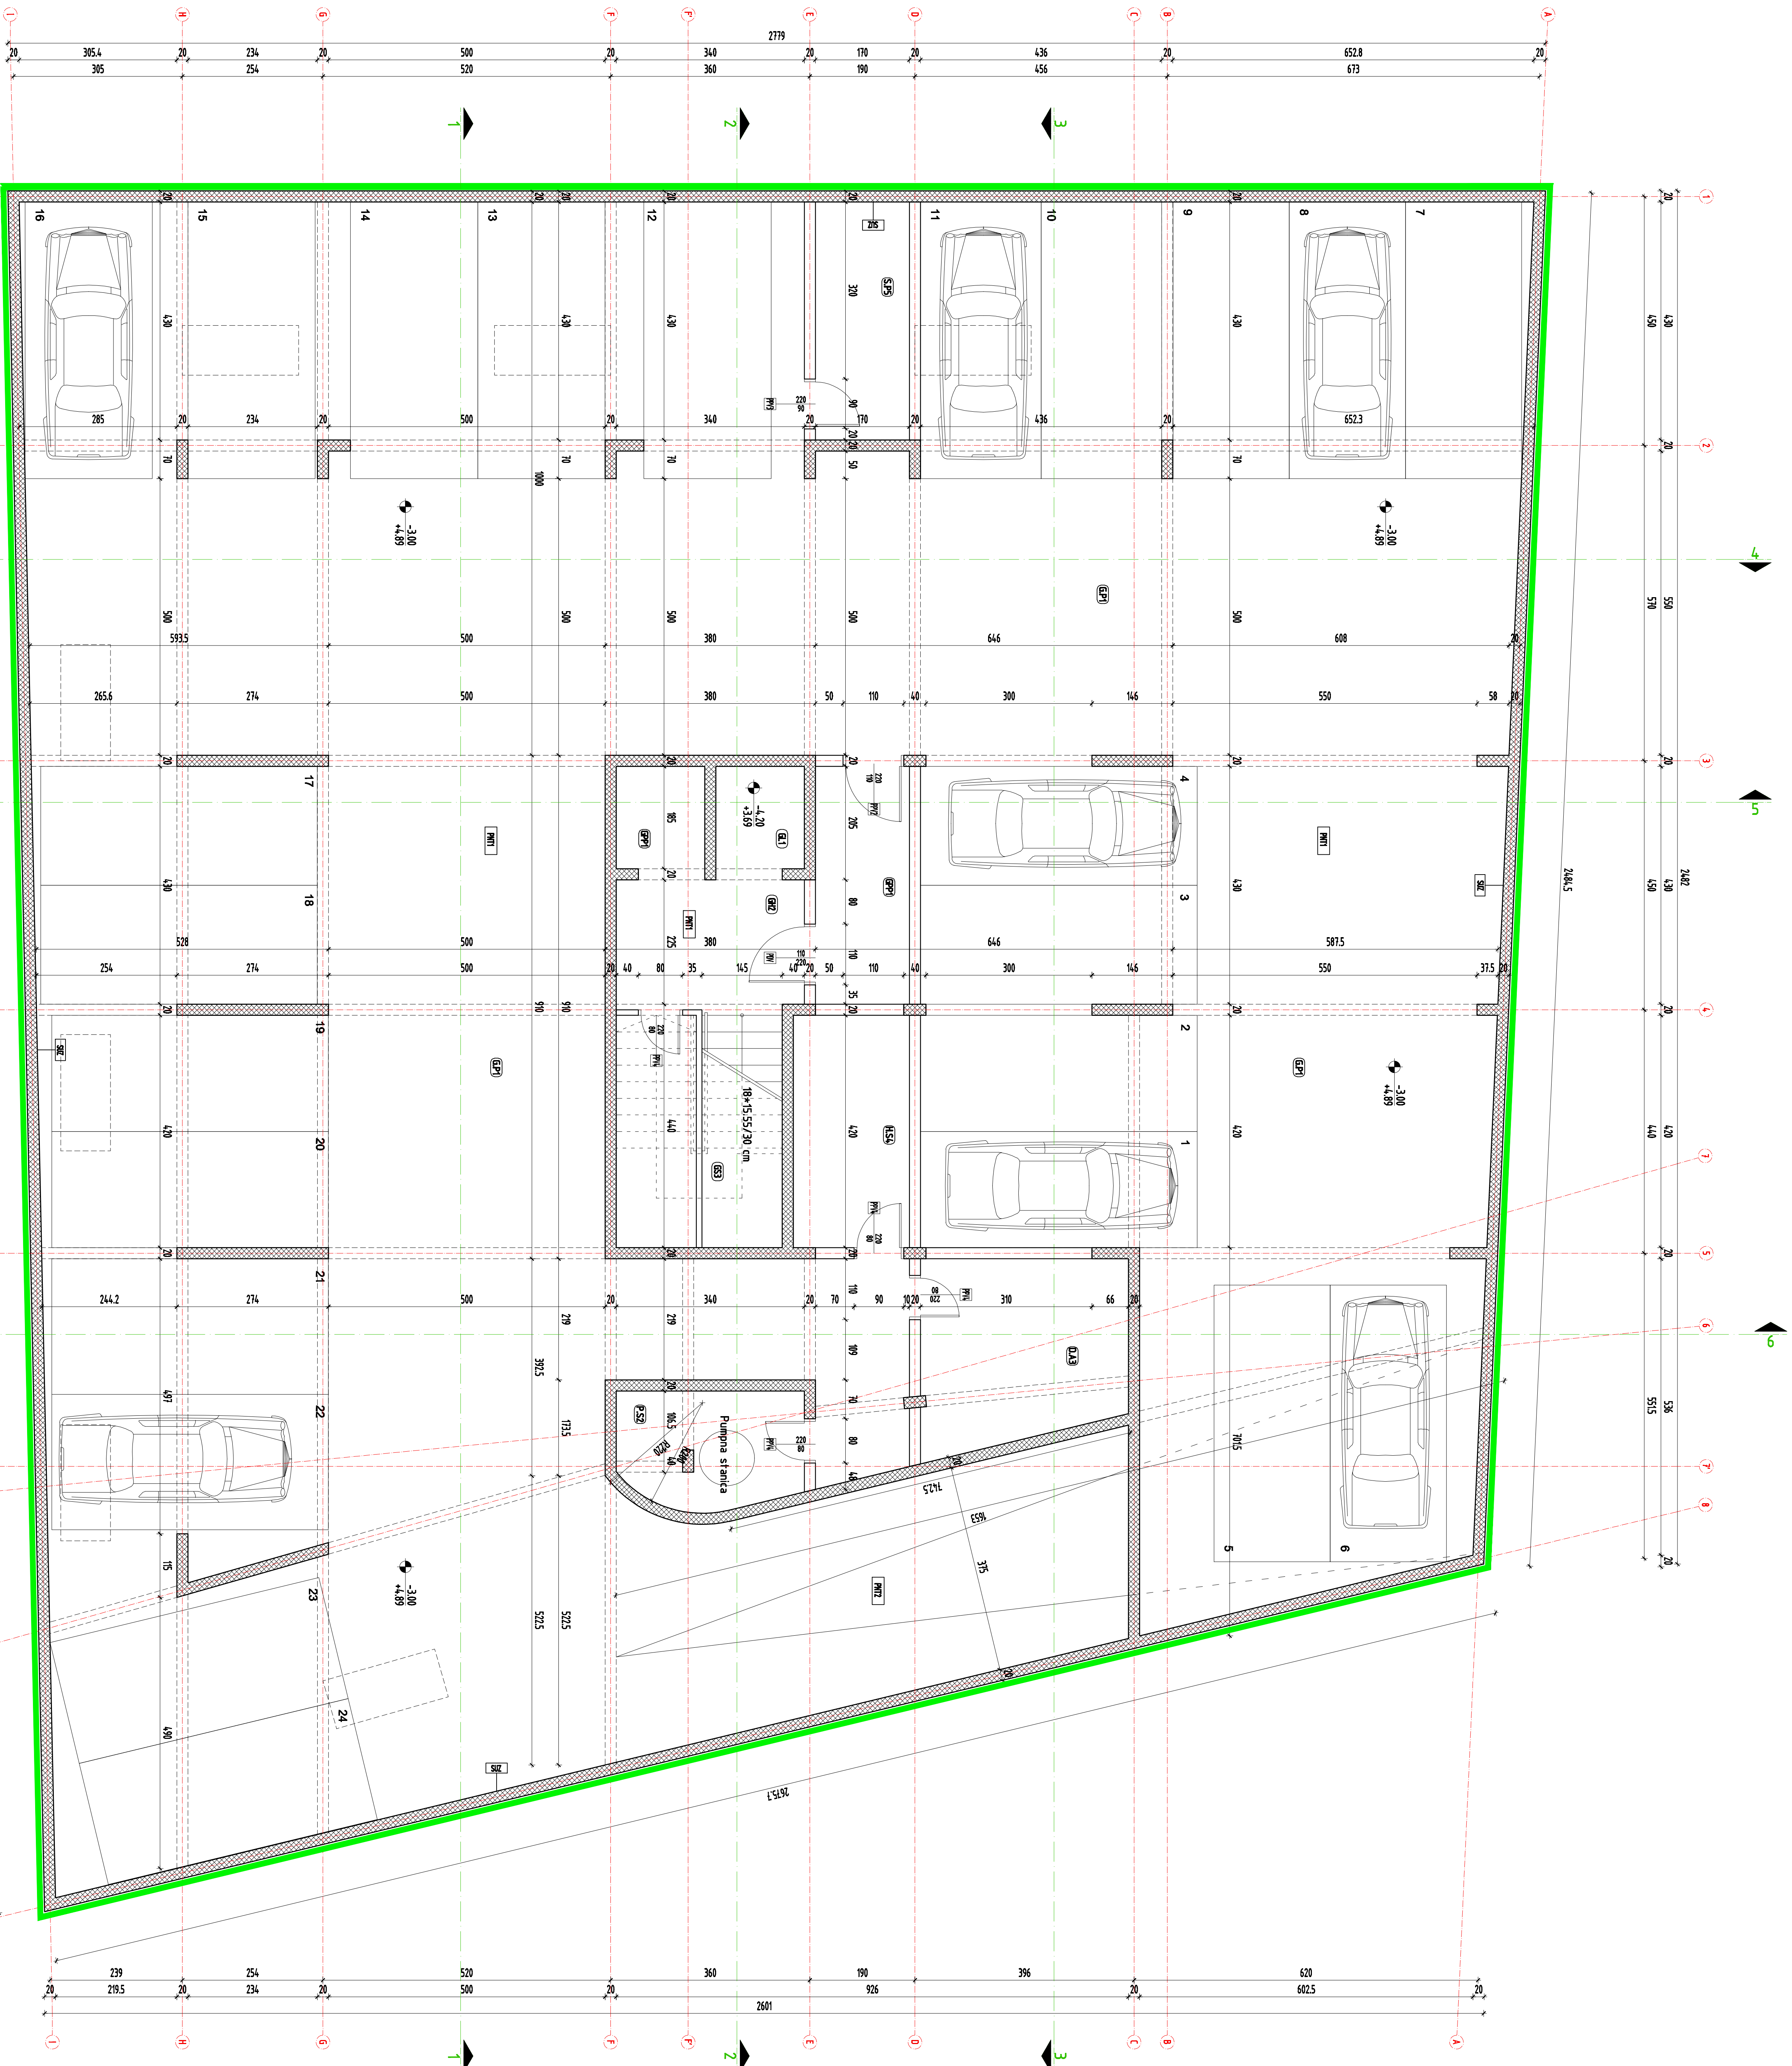

PROJEKTANT:		INVESTITOR:	
Arh. projekat	arh. Jovo Zeleniđ dipl.ing.	Objekat	PRILANIV D.O.O. BAR
Projektant	arh. Jovo Zeleniđ dipl.ing.	Stanje	STAVBENO - POSLOVNI OBJEKAT
Objekat	arh. Jovo Zeleniđ dipl.ing.	Ustanak	Urbanistička parcela "A2-UPF" zona A blok 2, Toplica IV
Opis	arh. Jovo Zeleniđ dipl.ing.	Vrsta radnje	Rekonstrukcija
Gradnja	arh. Branko Nestorović dipl.ing.	Arhitektura	ARHITEKTURA
Datum izrade i VP		Prilog	OSNOVNA GARAŽE
		Prilog	1A.
		Prilog	51.

avgust, 2016. godine