


REKAPITULACIJA POVRŠINA PRIZEMLJA

OBRADA POVRŠINA

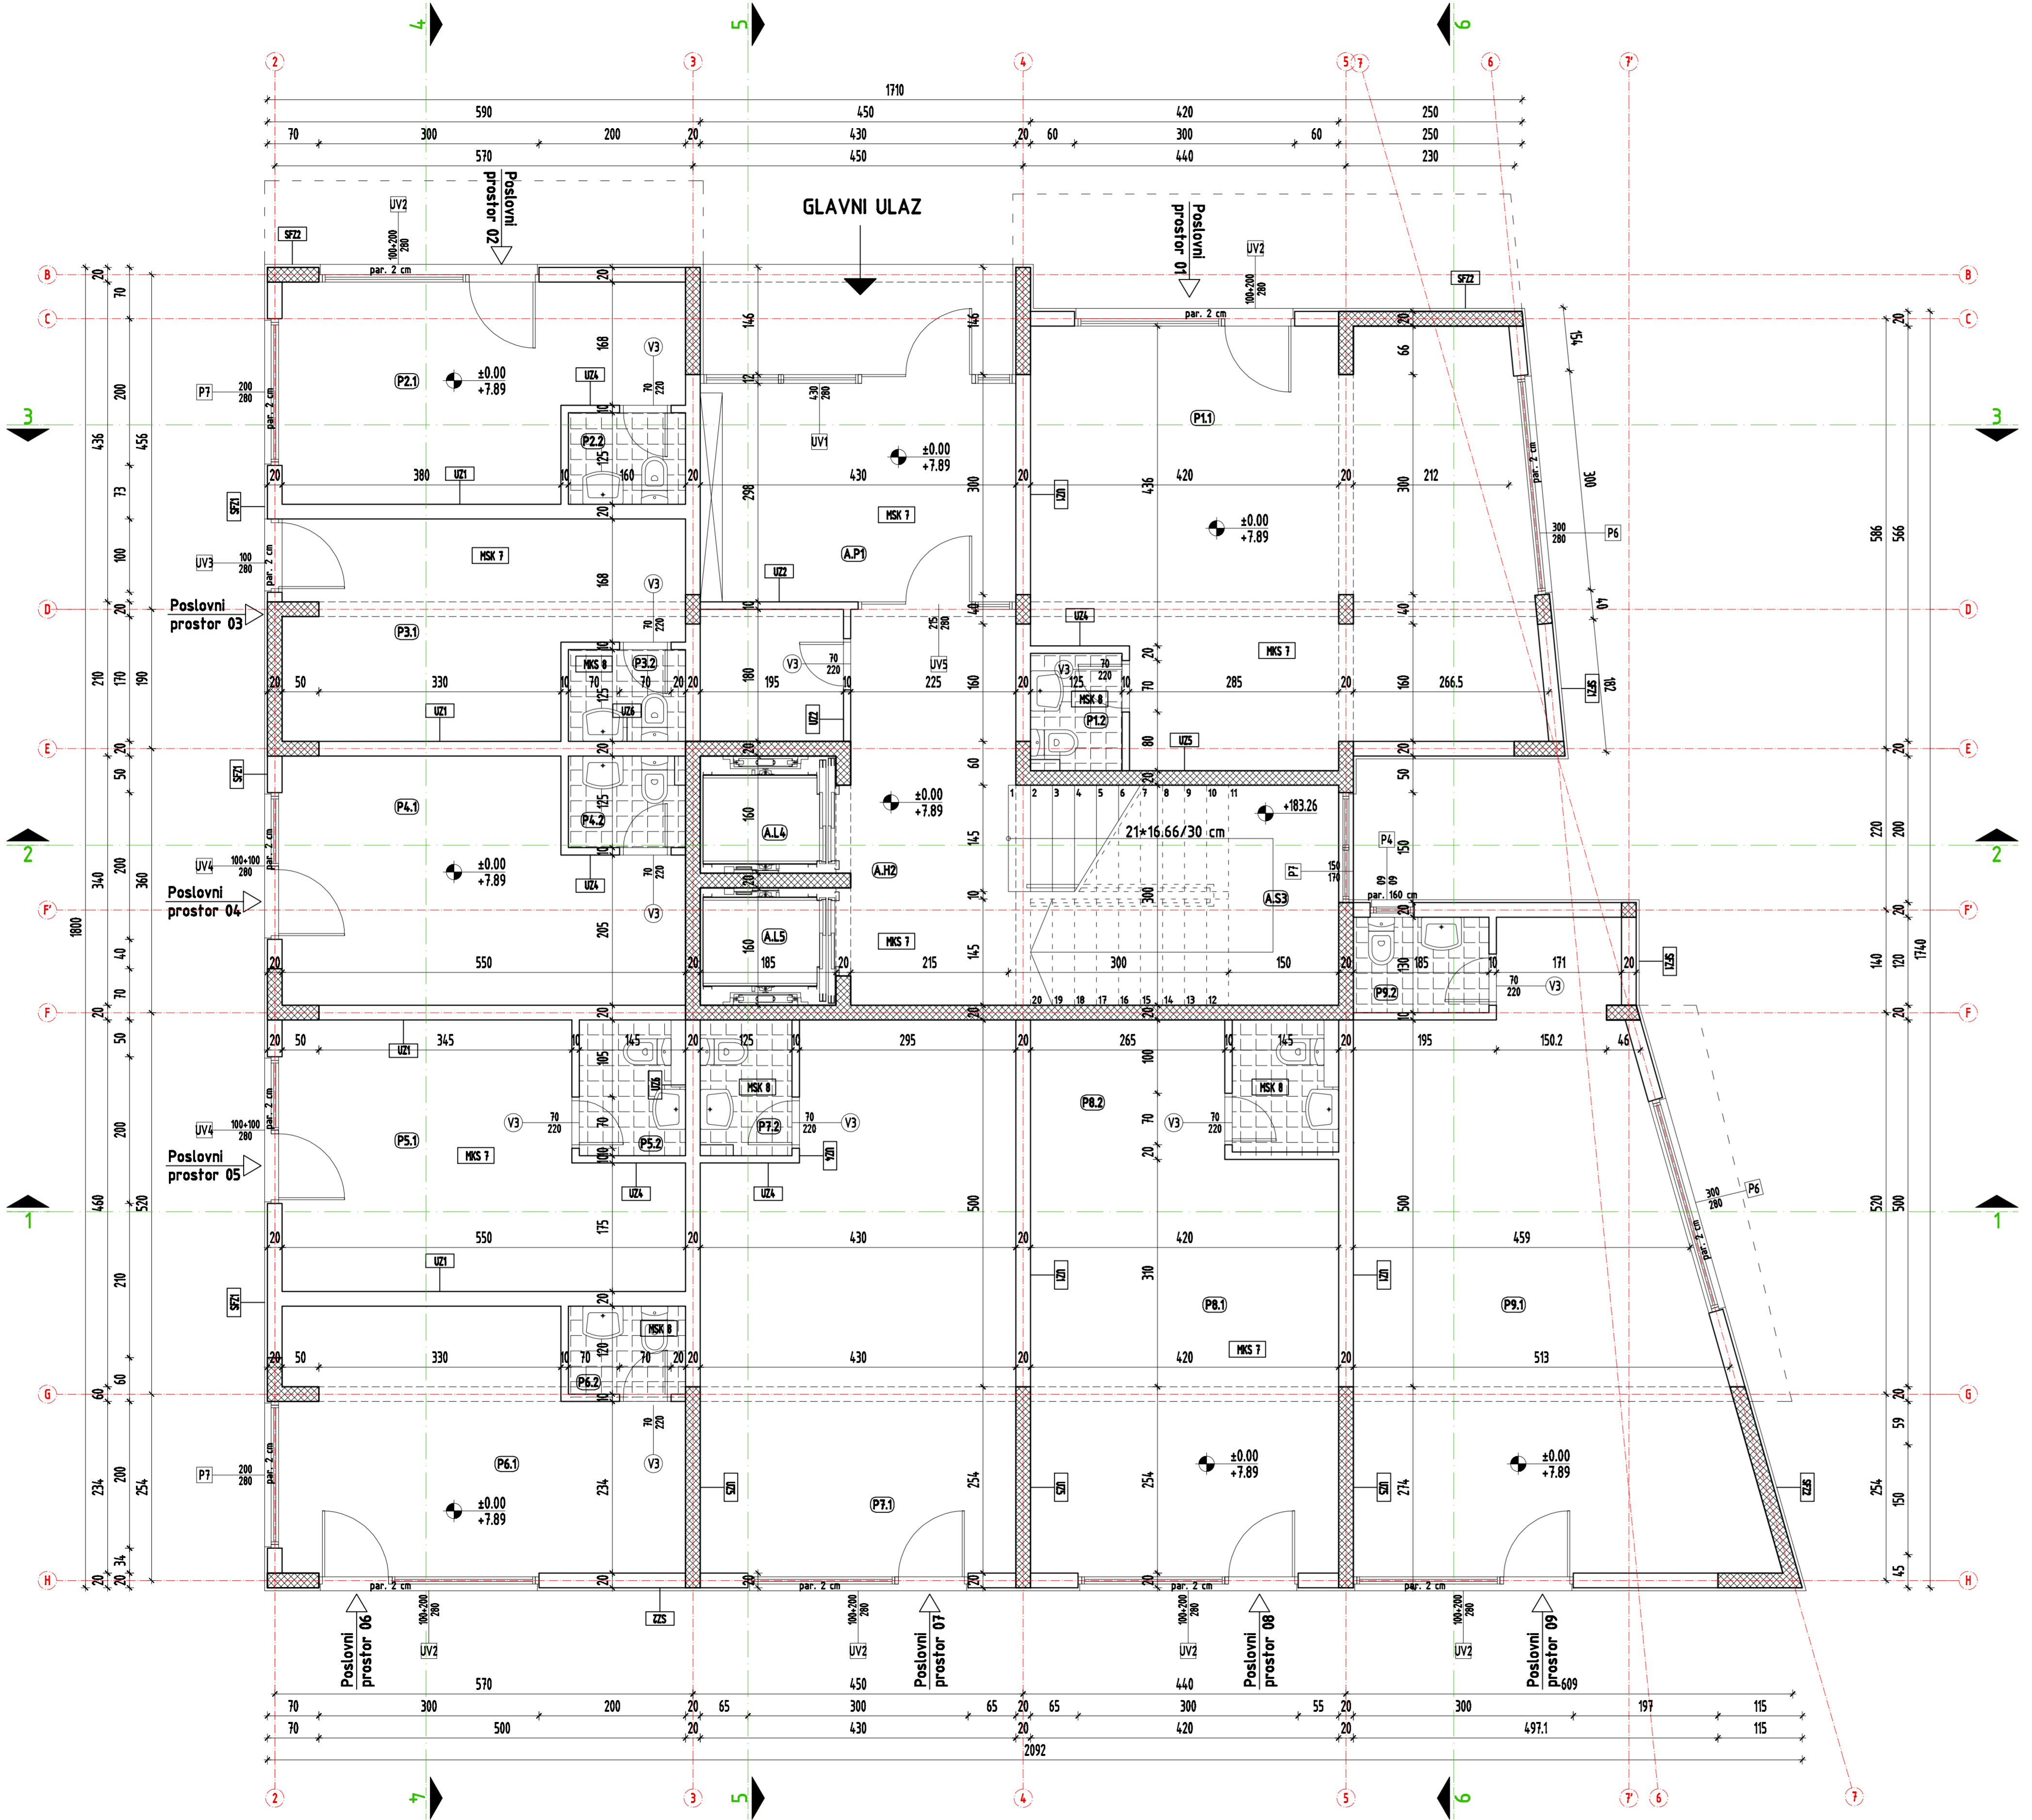

Poslovni prostor 01

Br.	Prostorija	N.K.P. m ²	Obim m	Obrada podova
1.	Poslovni prostor	37.70	27.05	Keramika
2.	WC	2.00	5.70	Keramika
Ukupno:		39.70 m ²		

Poslovni prostor 02

Br.	Prostorija	N.K.P. m ²	Obim m	Obrada podova
1.	Poslovni prostor	14.37	17.06	Keramika
2.	WC	2.00	5.70	Keramika
Ukupno:		16.37 m ²		

Poslovni prostor 03

Br.	Prostorija	N.K.P. m ²	Obim m	Obrada podova
1.	Poslovni prostor	14.35	18.06	Keramika
2.	WC	2.00	5.70	Keramika
Ukupno:		16.35 m ²		

Poslovni prostor 04

Br.	Prostorija	N.K.P. m ²	Obim m	Obrada podova
1.	Poslovni prostor	18.41	17.80	Keramika
2.	WC	2.00	5.70	Keramika
Ukupno:		18.41 m ²		

Poslovni prostor 05

Br.	Prostorija	N.K.P. m ²	Obim m	Obrada podova
1.	Poslovni prostor	17.33	18.40	Keramika
2.	WC	2.68	6.60	Keramika
Ukupno:		20.01 m ²		

Poslovni prostor 06

Br.	Prostorija	N.K.P. m ²	Obim m	Obrada podova
1.	Poslovni prostor	17.82	19.28	Keramika
2.	WC	2.00	5.70	Keramika
Ukupno:		19.62 m ²		

Poslovni prostor 07

Br.	Prostorija	N.K.P. m ²	Obim m	Obrada podova
1.	Poslovni prostor	29.79	23.88	Keramika
2.	WC	2.31	6.20	Keramika
Ukupno:		32.10 m ²		

Poslovni prostor 08

Br.	Prostorija	N.K.P. m ²	Obim m	Obrada podova
1.	Poslovni prostor	28.72	23.48	Keramika
2.	WC	2.81	6.60	Keramika
Ukupno:		31.33 m ²		

Poslovni prostor 09

Br.	Prostorija	N.K.P. m ²	Obim m	Obrada podova
1.	Poslovni prostor	38.40	28.15	Keramika
2.	WC	2.40	6.30	Keramika
Ukupno:		40.80 m ²		

Kommunikacije

Br.	Prostorija	N.K.P. m ²	Obim m	Obrada podova
1.	Predprostor	12.81	14.56	Keramika
2.	Hodnik	12.15	16.30	Keramika
3.	Tehnička prostor.	3.51	7.50	Keramika
4.	Stepenište	13.20	14.80	Keramika
5.	Lift	2.96	6.90	/
6.	Lift	2.96	6.90	/
Ukupno:		47.59 m ²		

Kommunikacije		47.59 m ²
Neto površina prizemlja		282.28 m ²
Bruto površina prizemlja		318.18 m ²

- Legenda:**
- Armirani beton
 - Gips blok d=20, 10cm
 - Keramika

MEĐUSPRATNE KONSTRUKCIJE (PRIZEMLJE)

- MKS 7 - MEĐ. KONSTRUKCIJA (PRIZEMLJE)
- 1. granitna keramika.....12cm
 - 2. cementna košuljica.....4cm
 - 3. AB ploča.....15cm
 - 4. parna brana
 - 5. termozalozila.....8cm
 - 6. ljevak sa mrežicom

- MKS 8 - MEĐ. KONSTRUKCIJA (PRIZEMLJE)
- 1. granitna keramika.....1cm
 - 2. cementna košuljica.....4cm
 - 3. hidroizolacija.....0.5cm
 - 4. AB ploča.....15cm
 - 5. parna brana
 - 6. termozalozila.....8cm
 - 6. ljevak sa mrežicom

- SFZ 1
- 1. perlit malter.....4cm
 - 2. gips blok.....19cm
 - 3. malter.....3cm

- SFZ 2
- 1. perlit malter.....4cm
 - 2. AB zid.....20cm
 - 3. malter.....3cm

- SFZ 3
- 1. perlit malter.....4cm
 - 2. gips blok.....19cm
 - 3. malter.....2cm
 - 4. pločice na ljevak.....1cm

UNUTRAŠNJI ZIDOWI

- UZ 1
- 1. malter.....3cm
 - 2. gips blok.....19cm
 - 3. malter.....3cm

- UZ 2
- 1. malter.....3cm
 - 2. gips blok.....10cm
 - 3. malter.....3cm

- UZ 3
- 1. malter.....3cm
 - 2. gips blok.....10cm
 - 3. malter.....3cm

- UZ 4
- 1. malter.....3cm
 - 2. gips blok.....10cm
 - 3. malter.....2cm
 - 4. pločice na ljevak.....1cm

- UZ 5
- 1. malter.....3cm
 - 2. AB zid.....20cm
 - 3. malter.....2cm

- UZ 6
- 1. pločice na ljevak.....1cm
 - 2. malter.....2cm
 - 3. gips blok.....19cm
 - 4. malter.....2cm
 - 5. pločice na ljevak.....1cm

- UZ 7
- 1. pločice na ljevak.....1cm
 - 2. malter.....2cm
 - 3. gips blok.....10cm
 - 4. malter.....2cm
 - 5. pločice na ljevak.....1cm

- UZ 8
- 1. pločice na ljevak.....1cm
 - 2. malter.....2cm
 - 3. AB zid.....20cm

- UZ 9
- 1. pločice na ljevak.....1cm
 - 2. malter.....2cm
 - 3. AB zid.....20cm
 - 4. malter.....3cm

- UZ 10
- 1. malter.....2cm
 - 2. AB zid.....20cm

PROJEKTANT:	"UNIVERZAL-RAI" D.O.O. BAR		INVESTITOR:	"PIRLANTA" D.O.O. BAR	
Autor projekta	arh. Jovo Zenović dipl.Ling.		Objekat:	STAMBENO - POSLOVNI OBJEKAT	
Voditelj projekta	arh. Jovo Zenović dipl.Ling.		Lokacija:	Urbanistička parcela "AZ-UP5", zona A, blok 2, Topolica IV	
Odgovorni projektant	arh. Jovo Zenović dipl.Ling.		Vrsta tehničke dokumentacije:	GLAVNI PROJEKAT	
Saradnik	arh. Branko Nestorović dipl.Ling.		Ost. tehničke dokumentacije:	RAZMJERA	1:50
			Prilog:	ARHITEKTURA	Br.priloga: 14. Br.strane: 52.
				OSNOVA PRIZEMLJA	
Datum izrade i MP			Datum revizije i MP		
avgust, 2016. godine					