


REKAPITULACIJA POVRŠINA I SPRATA

OBRADA POVRŠINA

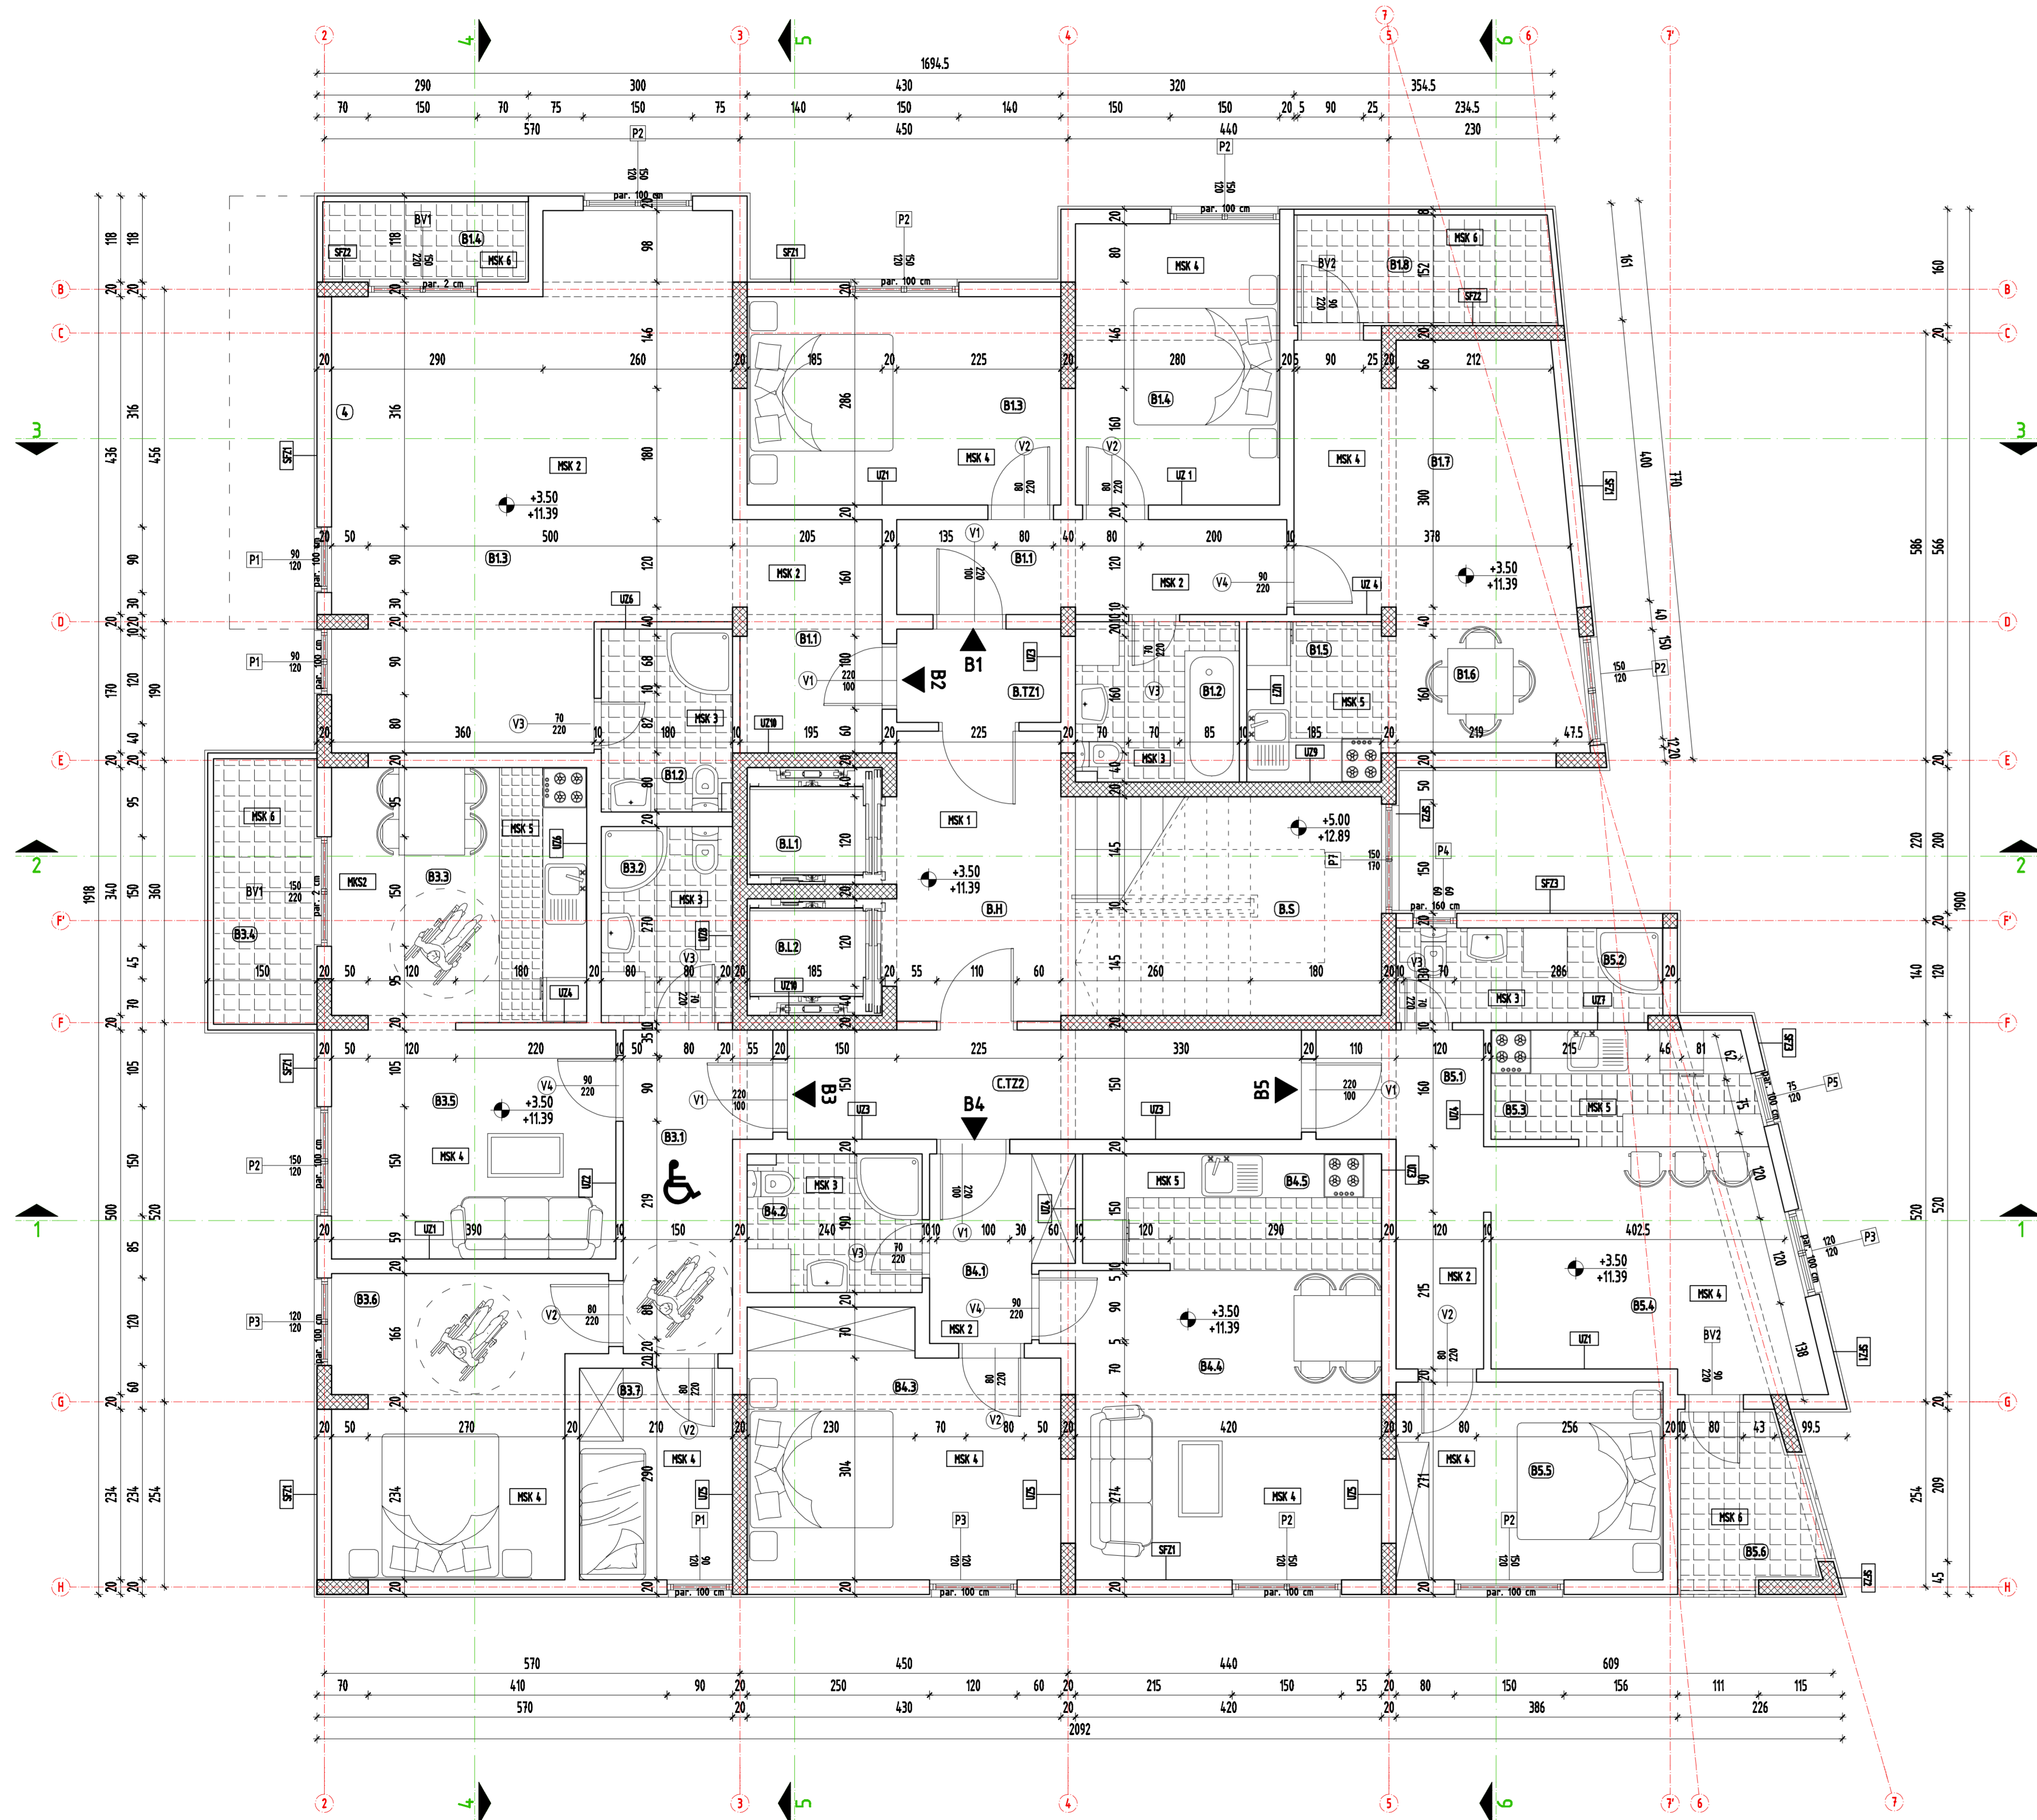

Stan B1				
Br.	Prostorija	N.K.P. m ²	Obim m	Obrada podova
1.	Hodnik	6.95	13.30	Keramika
2.	Kupaćilo	4.95	8.90	Keramika
3.	Spavaća soba	12.30	14.32	Parquet
4.	Spavaća soba	10.80	13.32	Parquet
5.	Kuhinja	4.43	8.80	Keramika
6.	Trpezarija	4.90	8.98	Keramika
7.	Dnevni boravak	13.78	16.45	Parquet
8.	Terasa	5.80	10.45	Keramika
		Ukupno:	63.91 m²	

Lokal B2				
Br.	Prostorija	N.K.P. m ²	Obim m	Obrada podova
1.	Hodnik	5.92	10.10	Keramika
2.	Kupaćilo	4.91	8.61	Keramika
3.	Poslovni prostor	34.32	27.28	Keramika
4.	Terasa	3.42	8.16	Keramika
		Ukupno:	48.17 m²	

Stan B3				
Br.	Prostorija	N.K.P. m ²	Obim m	Obrada podova
1.	Hodnik	7.48	12.98	Keramika
2.	Kupaćilo	4.84	8.98	Keramika
3.	Kuhinja sa trpez.	12.28	14.00	Keramika
4.	Dnevni boravak	12.26	14.08	Parquet
5.	Terasa	5.70	10.80	Keramika
6.	Spavaća soba	14.00	17.00	Parquet
7.	Spavaća soba	6.09	10.00	Parquet
		Ukupno:	62.49 m²	

Stan B4				
Br.	Prostorija	N.K.P. m ²	Obim m	Obrada podova
1.	Hodnik	4.54	8.20	Keramika
2.	Kupaćilo	4.96	8.80	Keramika
3.	Kuhinja	6.44	11.40	Keramika
4.	Dnevni bor.s sa trpez.	18.30	17.88	Parquet
5.	Spavaća soba	14.88	16.08	Parquet
		Ukupno:	48.52 m²	

Stan B5				
Br.	Prostorija	N.K.P. m ²	Obim m	Obrada podova
1.	Hodnik	7.23	13.90	Keramika
2.	Kupaćilo	4.73	8.91	Keramika
3.	Kuhinja	5.65	10.47	Keramika
4.	Dnevni bor.s sa trpez.	13.54	16.83	Parquet
5.	Spavaća soba	9.92	12.47	Parquet
6.	Terasa	3.90	8.91	Keramika
		Ukupno:	44.97 m²	

Komunikacije				
Br.	Prostorija	N.K.P. m ²	Obim m	Obrada podova
1.	Hodnik	8.95	12.48	Keramika
2.	Stepenište	13.20	14.80	Keramika
3.	Tampon zona 1	2.88	7.08	Keramika
4.	Tampon zona 2	10.57	17.10	Keramika
5.	Lift	2.96	6.90	/
6.	Lift	2.96	6.90	/
		Ukupno:	41.52 m²	

Komunikacije	4152 m ²
Neto površina I sprata	309.58 m ²
Bruto površina I sprata	352.83 m ²

Legenda:

- Armirani beton
- Giter blok d=20, 10cm
- Keramika

MEDUSPRATNE KONSTRUKCIJE	UNUTRAŠNJI ZIDOWI	SPOLJAŠNI FASADNI ZIDOWI
MKS 1 -MED. KONSTRUKCIJA (KOMUNIKACIJE)	UZ 1	SFZ 1
1.granitna keramika.....12cm	1.malter.....3cm	1.perlit malter.....4cm
2.cementna košuljica.....4cm	2.giter blok.....19cm	2.giter blok.....19cm
3.PVC folija.....0.5cm	3.malter.....3cm	3.malter.....3cm
4.zvučna izolacija.....4cm		
5.AB ploča.....15cm	UZ 2	SFZ 2
6.malter.....3cm	1.malter.....3cm	1.perlit malter.....4cm
	2.giter blok.....10cm	2.AB zid.....20cm
	3.malter.....3cm	3.malter.....3cm
MKS 2 -MED. KONSTRUKCIJA (HODNIK)	UZ 3	SFZ 3
1.pločice na ljevak.....1cm	1.malter.....3cm	1.perlit malter.....4cm
2.cementna košuljica.....4cm	2.giter blok.....19cm	2.giter blok.....19cm
3.PVC folija.....0.5cm	3.malter.....3cm	3.malter.....3cm
4.zvučna izolacija.....4cm	4.pločice na ljevak.....1cm	
5.AB ploča.....15cm		
6.malter.....2cm	UZ 4	
	1.malter.....3cm	
	2.giter blok.....10cm	
	3.malter.....2cm	
	4.pločice na ljevak.....1cm	
MKS 3 -MED. KONSTRUKCIJA (KUPATLO)	UZ 5	
1.pločice na ljevak.....1cm	1.malter.....3cm	
2.cementna košuljica.....4cm	2.AB zid.....20cm	
3.hidroizolacija.....0.5cm	3.malter.....2cm	
4.PVC folija.....0.5cm	4.pločice na ljevak.....1cm	
5.zvučna izolacija.....4cm		
6.vazdušni prostor.....20cm	UZ 6	
7. vodootporne gips-kartonske ploče.....1,2cm	1.pločice na ljevak.....1cm	
	2.malter.....2cm	
	3.giter blok.....19cm	
	4.malter.....2cm	
	5.pločice na ljevak.....1cm	
MKS 4 -MED. KONSTRUKCIJA (DNEVNA SOBA I SPAVAĆE SOBE)	UZ 7	
1.parquet na ljevak.....1,5cm	1.pločice na ljevak.....1cm	
2.armirana košuljica.....0,5cm	2.malter.....2cm	
od lakog betona.....3,5cm	3.giter blok.....19cm	
3.PVC folija.....0,5cm	4.malter.....2cm	
4.zvučna izolacija.....4cm	5.pločice na ljevak.....1cm	
5.AB ploča.....15cm		
6.malter.....2cm	UZ 8	
	1.pločice na ljevak.....1cm	
	2.malter.....2cm	
	3.giter blok.....19cm	
	4.malter.....2cm	
	5.pločice na ljevak.....1cm	
MKS 5 -MED. KONSTRUKCIJA (KUHNJA)	UZ 9	
1.pločice na ljevak.....1cm	1.pločice na ljevak.....1cm	
2.cementna košuljica.....4cm	2.malter.....2cm	
3.hidroizolacija.....0.8cm	3.AB zid.....20cm	
4.PVC folija.....0.5cm	4.malter.....3cm	
5.hidroizolacija.....4cm		
6.AB ploča.....15cm	UZ 10	
7.perlit malter.....4cm	1.malter.....3cm	
	2.AB zid.....20cm	

PROJEKTANT:	"UNIVERZAL-RAI" D.O.O. BAR		INVESTITOR:	"PIRLANTA" D.O.O. BAR	
Autor projekta	arh. Jovo Zenović dipl.Ling.		Objekat:	STAMBENO - POSLOVNI OBJEKAT	
Voditelj projekta	arh. Jovo Zenović dipl.Ling.		Lokacija:	Urbanistička parcela "A2-UP5",zona A,blok2,Topolica IV	
Odgovorni projektant	arh. Jovo Zenović dipl.Ling.		Vrsta tehničke dokumentacije:	GLAVNI PROJEKAT	
Saradnik	arh. Branko Nestorović dipl.Ling.		Dio tehničke dokumentacije:	ARHITEKTURA	
			Br.priloga:	1.4.	Br.strane: 53.
Datum izrade i MP			Datum revizije i MP		
				avgust, 2016. godine	