


OBRADA POVRŠINA

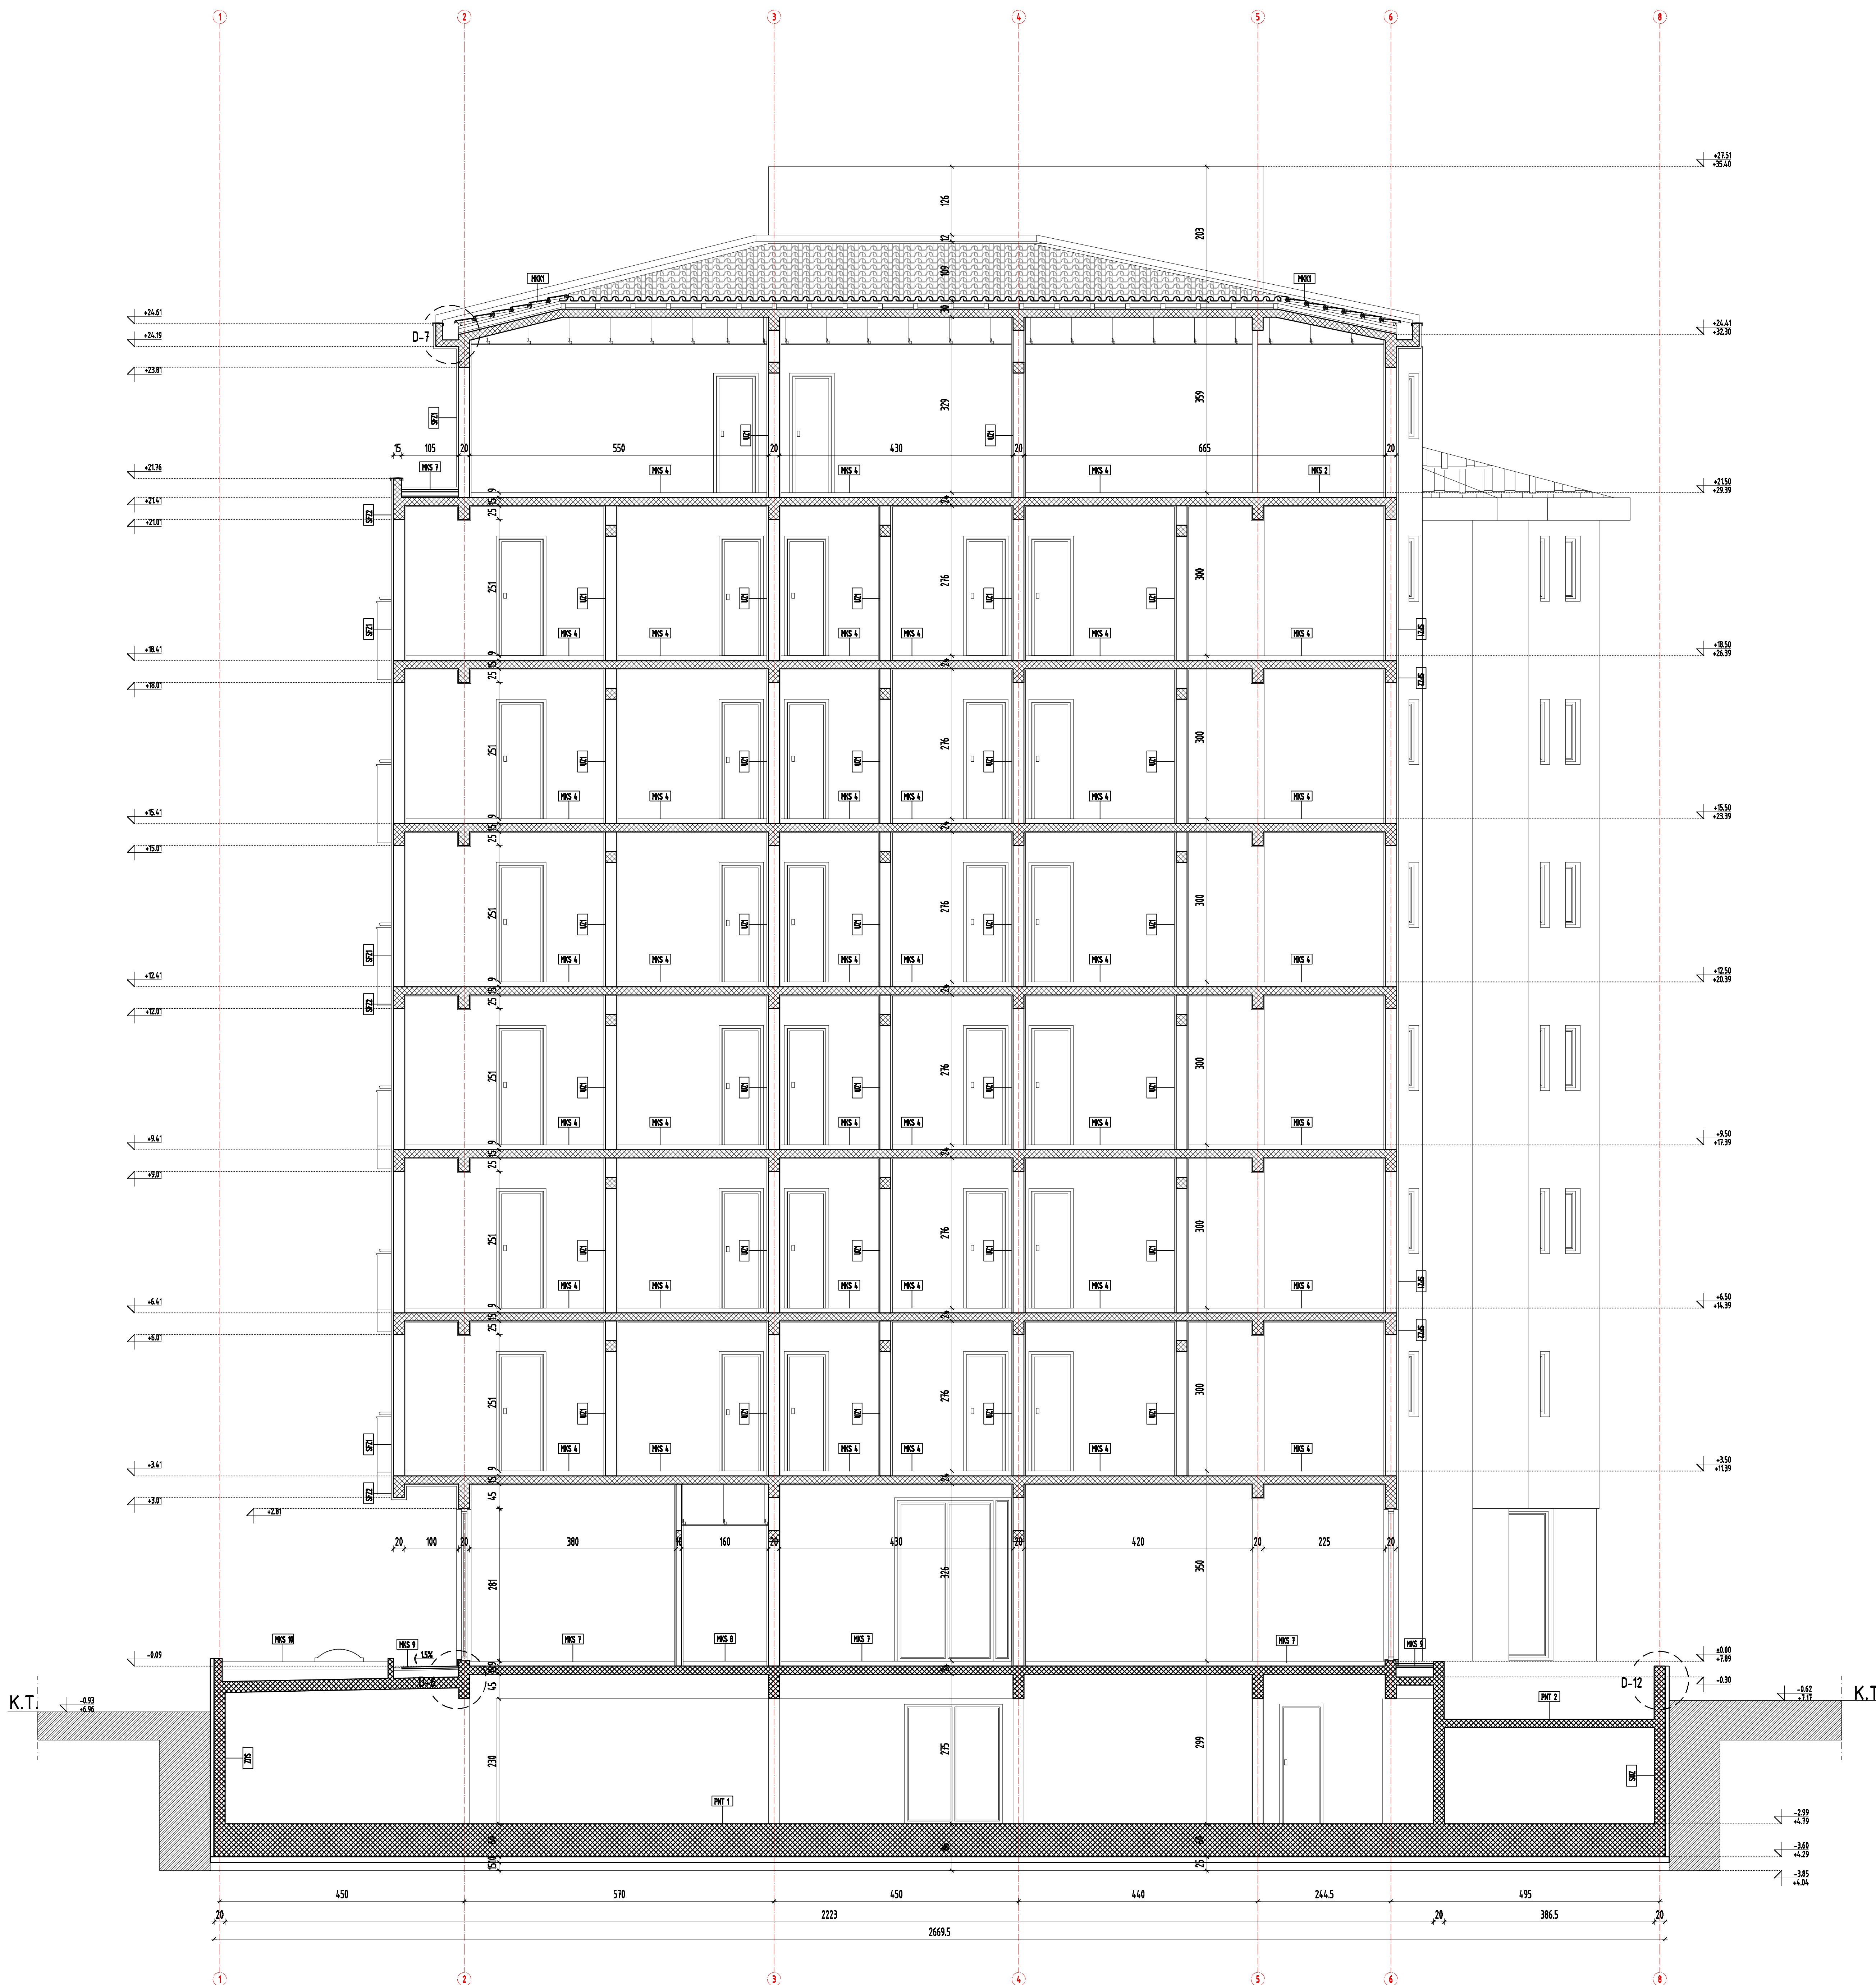

MEĐUSPRATNE KONSTRUKCIJE

MSK 1 -MEĐ. KONSTRUKCIJA (KUHINJACIJE)

- 1.granitna keramika.....12cm
- 2.cementna košuljica.....4cm
- 3.PVC folija.....
- 4.zvučna izolacija.....4cm
- 5.AB ploča.....15cm
- 6.malter.....3cm

MSK 2 -MEĐ. KONSTRUKCIJA (HODNIK)

- 1.pločice na ljevak.....1cm
- 2.cementna košuljica.....4cm
- 3.PVC folija.....
- 4.zvučna izolacija.....4cm
- 5.AB ploča.....15cm
- 6.malter.....2cm

MSK 3 -MEĐ. KONSTRUKCIJA (KUPATILO)

- 1.pločice na ljevak.....1cm
- 2.cementna košuljica.....4cm
- 3.hidroizolacija.....0.5cm
- 4.PVC folija.....
- 5.zvučna izolacija.....4cm
- 6.hidroizolacija.....0.5cm
- 7.AB ploča.....15cm
- 8.vazdušni prostor.....20cm
- 9.vodootporne gips-karbonske ploče.....1.2cm

MSK 4 -MEĐ. KONSTRUKCIJA (DNEVNA SOBA I SPAVAĆE SOBE)

- 1.parket na ljevak.....2.5cm
- 2.zamirana košuljica od lakog betona.....3.5cm
- 3.PVC folija.....
- 4.zvučna izolacija.....4cm
- 5.AB ploča.....15cm
- 6.malter.....2cm

MSK 5 -MEĐ. KONSTRUKCIJA (KUHINJA)

- 1.pločice na ljevak.....1cm
- 2.cementna košuljica.....4cm
- 3.hidroizolacija.....0.5cm
- 4.PVC folija.....
- 5.zvučna izolacija.....4cm
- 6.AB ploča.....15cm
- 7.malter.....2cm

MSK 6 -MEĐ. KONSTRUKCIJA (TERASA)

- 1.granitna keramika.....12cm
- 2.cementna košuljica.....4cm
- 3.hidroizolacija.....0.8cm
- 4.PVC folija.....
- 5.zvučna izolacija.....4cm
- 6.AB ploča.....15cm
- 7.malter.....2cm

MSK 7 -MEĐ. KONSTRUKCIJA (PRIZEMJE)

- 1.granitna keramika.....12cm
- 2.cementna košuljica.....4cm
- 3.AB ploča.....15cm
- 4.parna brana.....
- 5.fermoizolacija.....8cm
- 6.ljepek sa mrežicom.....

MSK 8 -MEĐ. KONSTRUKCIJA (PRIZEMJE)

- 1.granitna keramika.....12cm
- 2.cementna košuljica.....4cm
- 3.hidroizolacija.....0.5cm
- 4.AB ploča.....15cm
- 5.parna brana.....
- 6.ljepek sa mrežicom.....8cm

MSK 9 -MEĐ. KONSTRUKCIJA (TROTOAR)

- 1.behatona ploča.....3cm
- 2.šljunak.....3cm
- 3.poliesterski filc.....2cm
- 4.zaštitna hidroizolacija.....3cm
- 5.PVC folija.....2x0.1cm
- 6.hidroizolacija.....1cm
- 7.cementna košuljica.....min.4cm
- 8.AB ploča.....20cm
- 9.parna brana.....
- 10.fermoizolacija.....8cm
- 11.ljepek na mrežici.....

MSK 9 -MEĐ. KONSTRUKCIJA (ZELENA POVRŠINA)

- 1.supstrat.....15cm
- 2.poliesterski filc.....2cm
- 3.šljunak.....4cm
- 4.zaštitna hidroizolacija.....3cm
- 5.PVC folija.....2x0.1cm
- 6.hidroizolacija.....1cm
- 7.mršavi beton.....min.3cm
- 8.AB ploča.....20cm
- 9.parna brana.....
- 10.fermoizolacija.....8cm
- 11.ljepek sa mrežicom.....

MSK 10 -MEĐ. KONSTRUKCIJA (PARKING)

- 1.raster ploče.....5cm
- 2.šljunak.....3cm
- 3.poliesterski filc.....1cm
- 4.cementna košuljica.....3cm
- 5.hidroizolacija.....1cm
- 6.mršavi beton.....min.3cm
- 7.AB ploča.....20cm
- 8.parna brana.....
- 9.fermoizolacija.....8cm
- 10.ljepek sa mrežicom.....

MKK 1 -MEĐ. KONSTRUKCIJA (KROV)

- 1.crep dvostruko pokrivanje.....15cm
- 2.poprečne letve.....3x5cm
- 3.podužne letve.....(isto sa vjetrenjačom).....4cm
- 4.paropropusna vodonepropusna hidroizolacija.....8/10cm
- 5.rog.....3cm
- 6.fermoizolacija.....3cm
- 7.filc.....
- 8.fermoizolacija.....5cm
- 9.AB ploča.....15cm
- 10.vazdušni prostor.....
- 11.gips-karbonske ploče.....1.2cm

MKK 2 -MEĐ. KONSTRUKCIJA (RAVAN NEPROHODAN KROV)

- 1.šljunak.....4cm
- 2.geotekstil.....
- 3.hidroizolacija.....0.5cm
- 4.cementna košuljica.....4cm
- 5.PVC folija.....
- 6.fermoizolacija.....8cm
- 7.PVC folija.....
- 8.hidroizolacija.....0.5cm
- 9.cementna košuljica.....4cm
- 10.AB ploča.....15cm
- 11.fermoizolacija.....3cm

PNT 1 -TEH. PR./ GARAZA

- 1.industrijski pod.....
- 2.SikaFloor®-263 SL.....1cm
- 3.hidroizolacija.....1cm
- 4.nabijeni beton.....10cm
- 5.šilava hartija.....
- 6.granulirani šljunak.....15cm
- 7.nabijena zemlja.....

PNT 2 -TEH. PR./ GARAZA

- 1.industrijski pod.....
- 2.SikaFloor®-263 SL.....1cm
- 3.hidroizolacija.....1cm
- 4.nabijeni beton.....10cm
- 5.šilava hartija.....
- 6.granulirani šljunak.....15cm
- 7.nabijena zemlja.....

SPOLJAŠNJI FASADNI ZIDOV I

SFZ 1

- 1.perlit malter.....4cm
- 2.gfiter blok.....19cm
- 3.malter.....3cm

SFZ 2

- 1.perlit malter.....4cm
- 2.AB zid.....20cm
- 3.malter.....3cm

SFZ 3

- 1.perlit malter.....4cm
- 2.gfiter blok.....19cm
- 3.malter.....2cm
- 4.pločice na ljevak.....1cm

SPOLJAŠNJI UKOPANI ZIDOV I

- 1.lopeka na kanti.....6.5cm
- 2.hidroizolacija.....1cm
- 3.AB zid.....20cm
- 4.parna brana.....2cm
- 5.fermoizolacija.....5cm
- 6.ljepek sa mrežicom.....

UNUTRAŠNJI ZIDOV I

UZ 1

- 1.malter.....3cm
- 2.gfiter blok.....19cm
- 3.malter.....3cm

UZ 2

- 1.malter.....3cm
- 2.gfiter blok.....10cm
- 3.malter.....3cm

UZ 3

- 1.malter.....3cm
- 2.gfiter blok.....19cm
- 3.malter.....2cm
- 4.pločice na ljevak.....1cm

UZ 4

- 1.malter.....3cm
- 2.gfiter blok.....10cm
- 3.malter.....2cm
- 4.pločice na ljevak.....1cm

UZ 5

- 1.malter.....3cm
- 2.AB zid.....20cm
- 3.malter.....2cm

UZ 6

- 1.pločice na ljevak.....1cm
- 2.malter.....2cm
- 3.gfiter blok.....19cm
- 4.malter.....2cm
- 5.pločice na ljevak.....1cm

UZ 7

- 1.pločice na ljevak.....1cm
- 2.malter.....2cm
- 3.gfiter blok.....10cm
- 4.malter.....2cm
- 5.pločice na ljevak.....1cm

UZ 8

- 1.pločice na ljevak.....1cm
- 2.malter.....2cm
- 3.AB zid.....20cm

UZ 9

- 1.pločice na ljevak.....1cm
- 2.malter.....2cm
- 3.AB zid.....20cm
- 4.malter.....3cm

UZ 10

- 1.malter.....2cm
- 2.AB zid.....20cm

PROJEKTANT: "UNIVERZAL-RAI" D.O.O. BAR		INVESTITOR: "PIRLANTA" D.O.O. BAR	
Autor projekta	arh. Jovo Zenović dipl.ing.	Objekat:	STAMBENO - POSLOVNI OBJEKAT
Voditelj projekta	arh. Jovo Zenović dipl.ing.	Lokacija:	Urbanistička parcela "A2-UP5" zona A, blok 2, Topolica IV
Odgovorni projektant	arh. Jovo Zenović dipl.ing.	Vrsta tehničke dokumentacije:	GLAVNI PROJEKT
Saradnik	arh. Branko Nestorović dipl.ing.	Dio tehničke dokumentacije:	ARHITEKTURA
		Prilog:	PRIJESEK 3-3
		Br. prijave:	14.
		Br. revizije:	59
Datum izrade i HP		Datum revizije i HP	
avgust, 2016. godine			