


OBRADA POVRŠINA

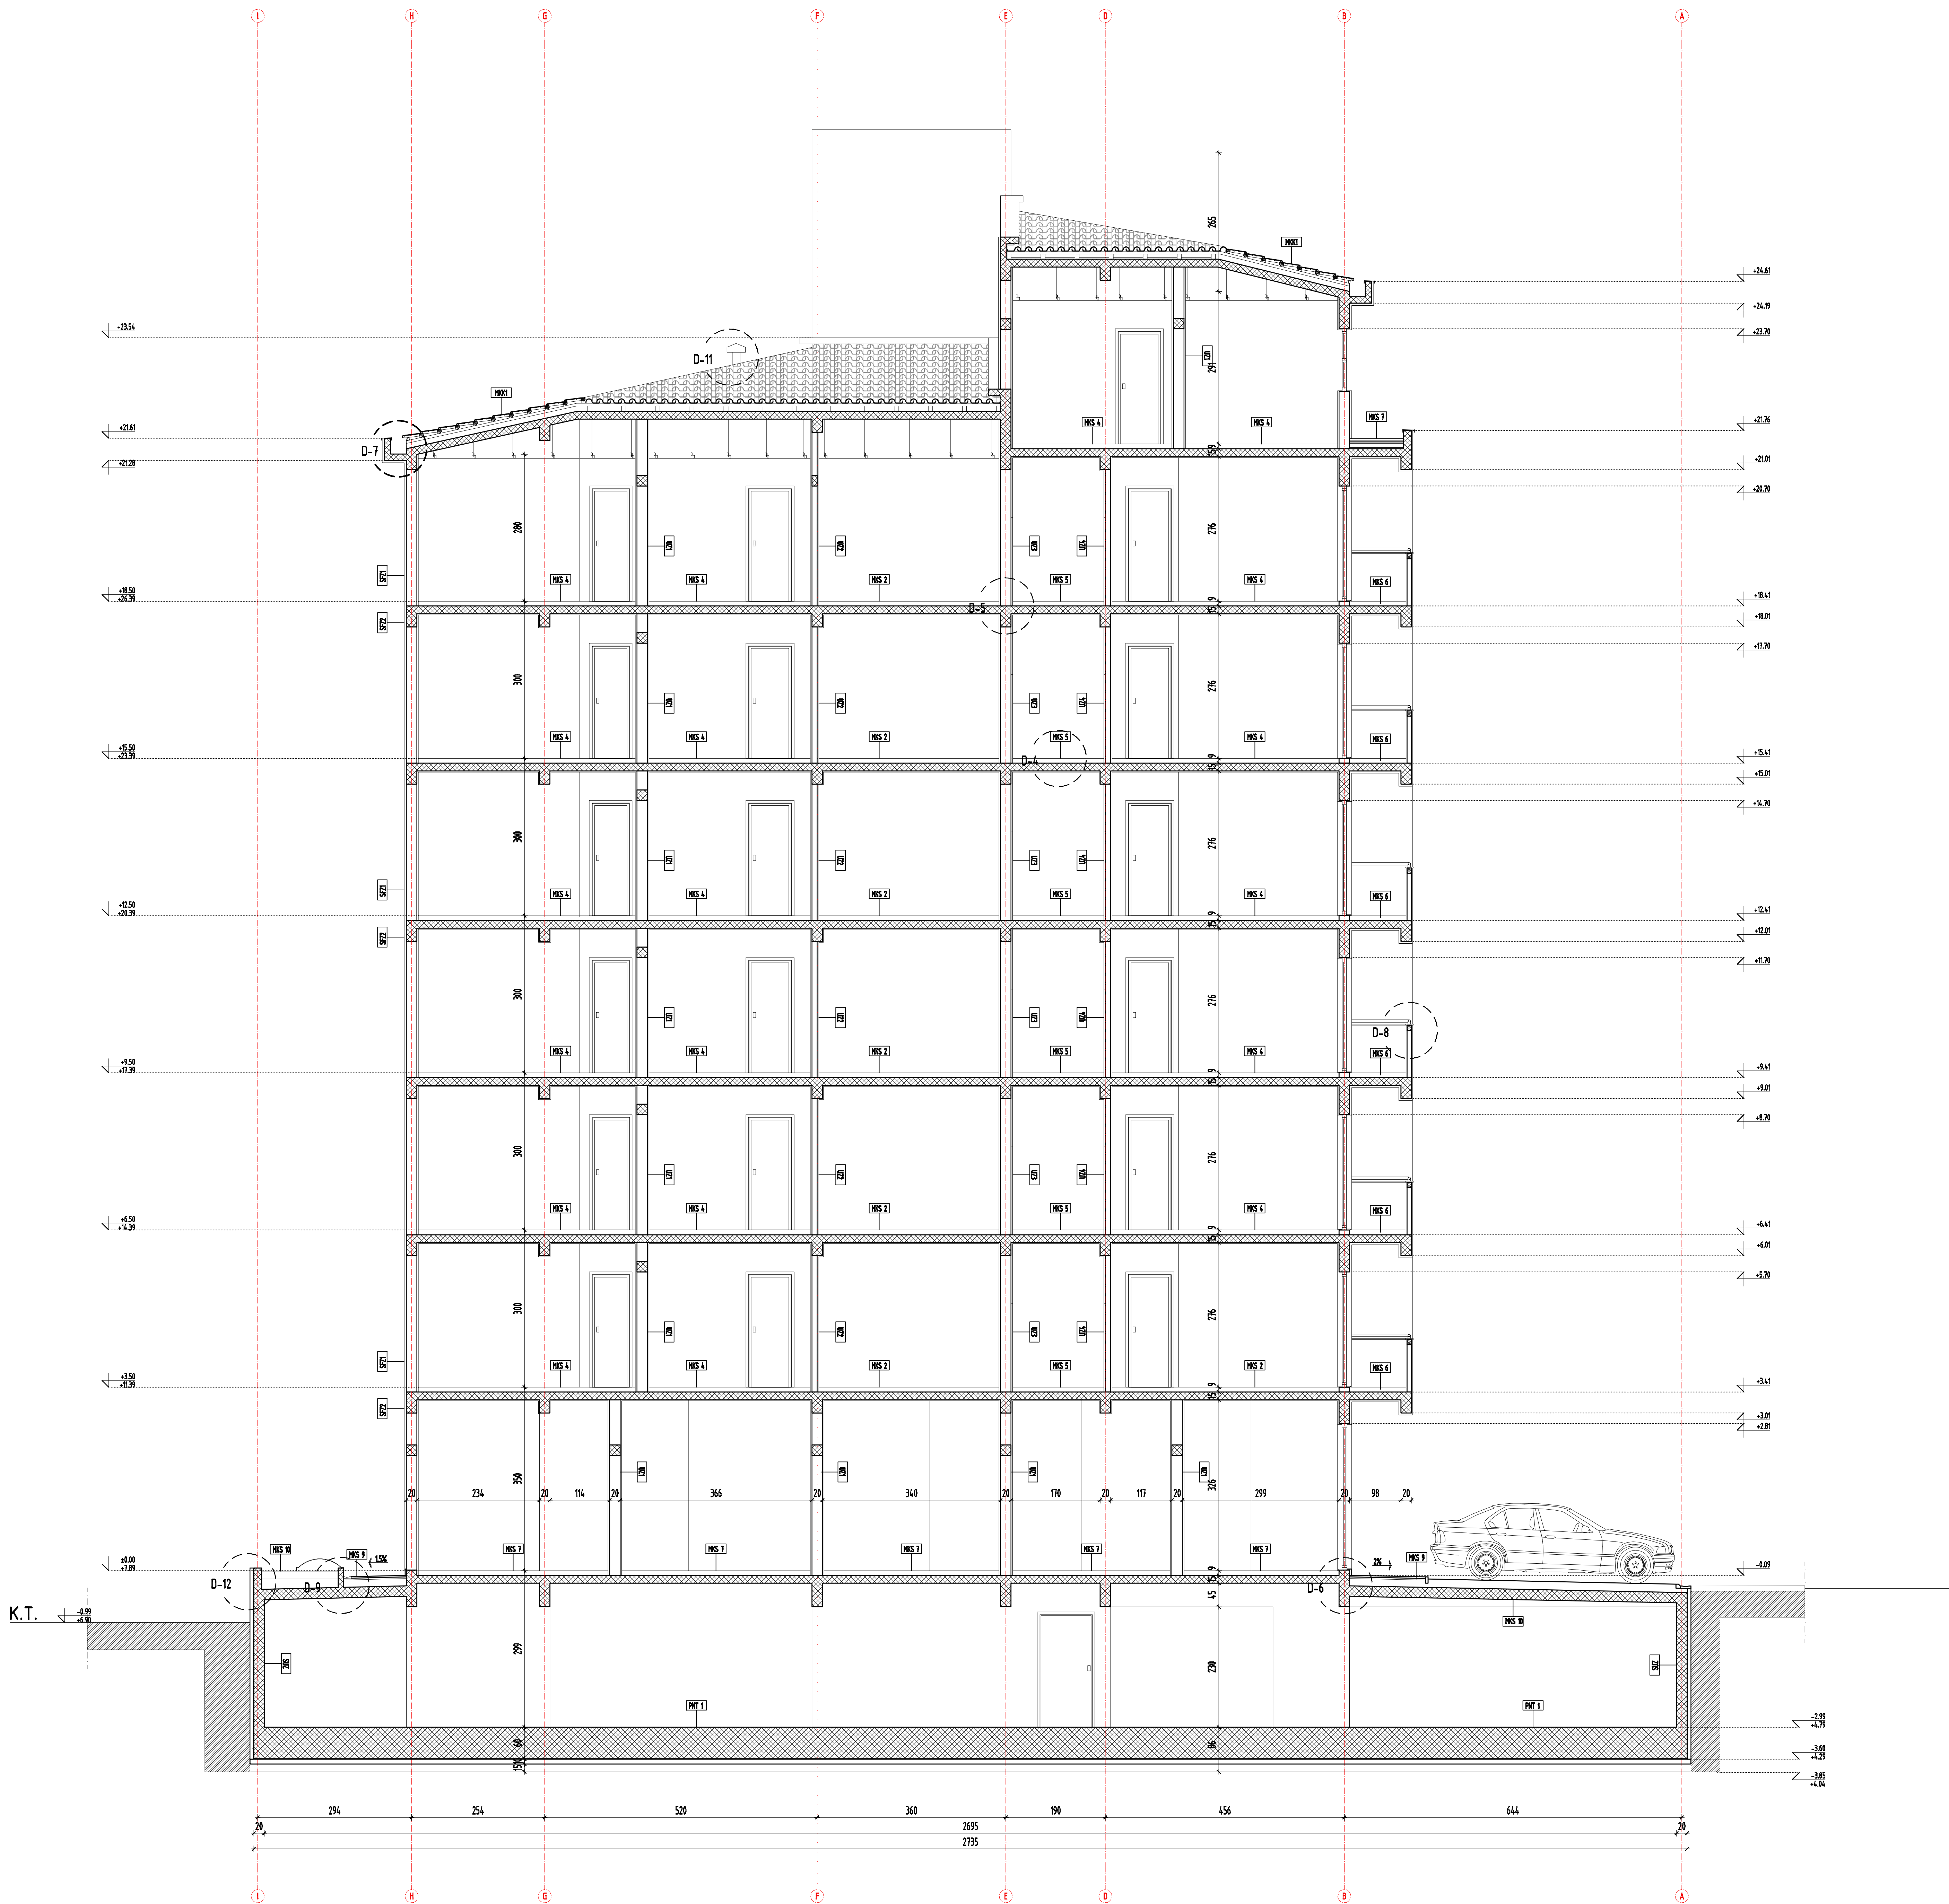

MEĐUSPRATNE KONSTRUKCIJE

MSK 1 - MED. KONSTRUKCIJA (KUHINJACIJA)

- 1.granitna keramika.....12cm
- 2.cementna košuljica.....4cm
- 3.PVC folija.....
- 4.zvučna izolacija.....4cm
- 5.AB ploča.....15cm
- 6.malter.....3cm

MSK 2 - MED. KONSTRUKCIJA (HODNIK)

- 1.pločice na ljepak.....1cm
- 2.cementna košuljica.....4cm
- 3.PVC folija.....
- 4.zvučna izolacija.....4cm
- 5.AB ploča.....15cm
- 6.malter.....2cm

MSK 3 - MED. KONSTRUKCIJA (KUPATILO)

- 1.pločice na ljepak.....1cm
- 2.cementna košuljica.....4cm
- 3.hidroizolacija.....0.5cm
- 4.PVC folija.....
- 5.zvučna izolacija.....4cm
- 6.hidroizolacija.....0.5cm
- 7.AB ploča.....15cm
- 8.vazdušni prostor.....20cm
- 9.vodootporne gips-kartonske ploče.....1.2cm

MSK 4 - MED. KONSTRUKCIJA (DNEVNA SOBA I SPAVAĆE SOBE)

- 1.parket na ljepak.....2.5cm
- 2.zamirana košuljica od lakog betona.....3.5cm
- 3.PVC folija.....
- 4.zvučna izolacija.....4cm
- 5.AB ploča.....15cm
- 6.malter.....2cm

MSK 5 - MED. KONSTRUKCIJA (KUHINJA)

- 1.pločice na ljepak.....1cm
- 2.cementna košuljica.....4cm
- 3.hidroizolacija.....0.5cm
- 4.PVC folija.....
- 5.zvučna izolacija.....4cm
- 6.AB ploča.....15cm
- 7.malter.....2cm

MSK 6 - MED. KONSTRUKCIJA (TERASA)

- 1.granitna keramika.....12cm
- 2.cementna košuljica.....4cm
- 3.hidroizolacija.....0.8cm
- 4.PVC folija.....
- 5.zvučna izolacija.....4cm
- 4.AB ploča.....15cm
- 5.perlit malter.....4cm

MSK 7 - MED. KONSTRUKCIJA (PRIZEMJE)

- 1.granitna keramika.....12cm
- 2.cementna košuljica.....4cm
- 3.AB ploča.....15cm
- 4.parna brana.....
- 5.termoizolacija.....8cm
- 6.ljepak sa mrežicom

MSK 8 - MED. KONSTRUKCIJA (PRIZEMJE)

- 1.granitna keramika.....12cm
- 2.cementna košuljica.....4cm
- 3.hidroizolacija.....0.5cm
- 4.AB ploča.....15cm
- 5.parna brana.....
- 5.termoizolacija.....8cm
- 6.ljepak sa mrežicom

MSK 9 - MED. KONSTRUKCIJA (TROTOAR)

- 1.behatna ploča.....3cm
- 2.šljunak.....3cm
- 3.poliesterski filc.....2cm
- 4.zaštitna hidroizolacija.....3cm
- 5.PVC folija.....2x0.5cm
- 6.hidroizolacija.....1cm
- 7.mršavi beton.....min 3cm
- 8.parna brana.....
- 9.termoizolacija.....8cm
- 10.ljepak sa mrežicom

MSK 10 - MED. KONSTRUKCIJA (ZELENA POVRŠINA)

- 1.sustrat.....15cm
- 2.poliesterski filc.....2cm
- 3.šljunak.....4cm
- 4.zaštitna hidroizolacija.....3cm
- 5.PVC folija.....2x0.5cm
- 6.hidroizolacija.....1cm
- 7.mršavi beton.....min 3cm
- 8.parna brana.....
- 9.termoizolacija.....8cm
- 10.ljepak sa mrežicom

MKK 1 - MED. KONSTRUKCIJA (KROV)

- 1.crep dvostruko pokrivanje.....15cm
- 2.poprečne letve.....3x5cm
- 3.poduzne letve.....
- 4.paropropusna vodonepropusna hidroizolacija.....
- 5.rug.....8/10cm
- 6.termoizolacija.....3cm
- 7.filc.....
- 8.termoizolacija.....5cm
- 9.AB ploča.....15cm
- 10.vazdušni prostor.....
- 11.gips-kartonske ploče.....12cm

MKK 2 - MED. KONSTRUKCIJA (RAVAN NEPROHODAN KROV)

- 1.šljunak.....4cm
- 2.geotekstil.....
- 3.hidroizolacija.....0.5cm
- 4.cementna košuljica.....4cm
- 5.PVC folija.....
- 6.termoizolacija.....8cm
- 7.PVC folija.....
- 8.hidroizolacija.....0.5cm
- 9.cementna košuljica.....4cm
- 10.AB ploča.....15cm
- 11.termoizolacija.....3cm

PNT 1 - TEH. PR./ GARAZA

- 1.industrijski pod.....
- 2.SikaFloor®-263 SL.....1cm
- 3.hidroizolacija.....1cm
- 4.nabijeni beton.....10cm
- 6.šilava hartija.....
- 7.granulirani šljunak.....15cm
- 8.nabijena zemlja.....

PNT 2 - TEH. PR./ GARAZA

- 1.industrijski pod.....
- 2.SikaFloor®-263 SL.....1cm
- 2.AB ploča.....15 cm
- 3.vazdušni prostor.....
- 4.AB temeljna ploča.....40cm
- 5.hidroizolacija.....1cm
- 6.nabijeni beton.....10cm
- 7.šilava hartija.....
- 8.granulirani šljunak.....15cm
- 9.nabijena zemlja.....

SPOLJAŠNJI FASADNI ZIDOV I

SFZ 1

- 1.perlit malter.....4cm
- 2.gfiter blok.....19cm
- 3.malter.....3cm

SFZ 2

- 1.perlit malter.....4cm
- 2.AB zid.....20cm
- 3.malter.....3cm

SFZ 3

- 1.perlit malter.....4cm
- 2.gfiter blok.....19cm
- 3.malter.....2cm
- 4.pločice na ljepak.....1cm

SPOLJAŠNJI UKOPANI ZIDOV I

- 1.opelna na kanti.....6.5cm
- 2.hidroizolacija.....1cm
- 3.AB zid.....20cm
- 4.parna brana.....2cm
- 5.termoizolacija.....5cm
- 6.ljepak sa mrežicom

UNUTRAŠNJI ZIDOV I

UZ 1

- 1.malter.....3cm
- 2.gfiter blok.....19cm
- 3.malter.....3cm

UZ 2

- 1.malter.....3cm
- 2.gfiter blok.....10cm
- 3.malter.....3cm

UZ 3

- 1.malter.....3cm
- 2.gfiter blok.....19cm
- 3.malter.....2cm
- 4.pločice na ljepak.....1cm

UZ 4

- 1.malter.....3cm
- 2.gfiter blok.....10cm
- 3.malter.....2cm
- 4.pločice na ljepak.....1cm

UZ 5

- 1.malter.....3cm
- 2.AB zid.....20cm
- 3.malter.....2cm

UZ 6

- 1.pločice na ljepak.....1cm
- 2.malter.....2cm
- 3.gfiter blok.....19cm
- 4.malter.....2cm
- 5.pločice na ljepak.....1cm

UZ 7

- 1.pločice na ljepak.....1cm
- 2.malter.....2cm
- 3.gfiter blok.....10cm
- 4.malter.....2cm
- 5.pločice na ljepak.....1cm

UZ 8

- 1.pločice na ljepak.....1cm
- 2.malter.....2cm
- 3.AB zid.....20cm

UZ 9

- 1.pločice na ljepak.....1cm
- 2.malter.....2cm
- 3.AB zid.....20cm

UZ 10

- 1.malter.....2cm
- 2.AB zid.....20cm

PROJEKTANT: "UNIVERZAL-RAI" D.O.O. BAR		INVESTITOR: "PIRLANTA" D.O.O. BAR	
Autor projekta	arh. Jovo Zenović dipl.Ing.	Objekat:	STAMBENO - POSLOVNI OBJEKAT
Voditelj projekta	arh. Jovo Zenović dipl.Ing.	Lokacija:	Urbanistička parcela "A2-UP5" zona A, blok 2, Topolica IV
Odgovorni projektant	arh. Jovo Zenović dipl.Ing.	Vrsta tehničke dokumentacije:	GLAVNI PROJEKT
Saradnik	arh. Branko Nestorović dipl.Ing.	Dio tehničke dokumentacije:	ARHITEKTURA
		Prilog:	PRIJESEK 4-4
		Br. prijave:	14.
		Br. stranice:	60
Datum izrade i HP		Datum revizije i HP	
avgust, 2016. godine			