

# OBRADA POVRŠINA

## MEĐUSPRATNE KONSTRUKCIJE

**MSK 1 -MEB. KONSTRUKCIJA (KUHINJACIJE)**  
 1.granitna keramika.....12cm  
 2.cementna košuljica.....4cm  
 3.PVC folija.....  
 4.zvučna izolacija.....4cm  
 5.AB ploča.....15cm  
 6.malter.....3cm

**MSK 2 -MEB. KONSTRUKCIJA (HODNIK)**  
 1.pločice na ljevak.....1cm  
 2.cementna košuljica.....4cm  
 3.PVC folija.....  
 4.zvučna izolacija.....4cm  
 5.AB ploča.....15cm  
 6.malter.....2cm

**MSK 3 -MEB. KONSTRUKCIJA (KUPATILIO)**  
 1.pločice na ljevak.....1cm  
 2.cementna košuljica.....4cm  
 3.hidroizolacija.....0.5cm  
 4.PVC folija.....  
 5.zvučna izolacija.....4cm  
 6.hidroizolacija.....0.5cm  
 7.AB ploča.....15cm  
 8.vazdušni prostor.....20cm  
 9.vodootporne gips-kartonske ploče.....1.2cm

**MSK 4 -MEB. KONSTRUKCIJA (DNEVNA SOBA I SPAVAĆE SOBE)**  
 1.parket na ljevak.....2.5cm  
 2.zamirana košuljica od lakog betona.....3.5cm  
 3.PVC folija.....  
 4.zvučna izolacija.....4cm  
 5.AB ploča.....15cm  
 6.malter.....2cm

**MSK 5 -MEB. KONSTRUKCIJA (KUHINJA)**  
 1.pločice na ljevak.....1cm  
 2.cementna košuljica.....4cm  
 3.hidroizolacija.....0.5cm  
 4.PVC folija.....  
 5.zvučna izolacija.....4cm  
 6.AB ploča.....15cm  
 7.malter.....2cm

**MSK 6 -MEB. KONSTRUKCIJA (TERASA)**  
 1.granitna keramika.....12cm  
 2.cementna košuljica.....4cm  
 3.hidroizolacija.....0.8cm  
 4.PVC folija.....  
 5.fermoizolacija.....4cm  
 4.AB ploča.....15cm  
 5.perlit malter.....4cm

**MSK 7 -MEB. KONSTRUKCIJA (PRIZEMJE)**  
 1.granitna keramika.....12cm  
 2.cementna košuljica.....4cm  
 3.AB ploča.....15cm  
 4.parna brana.....  
 5.fermoizolacija.....8cm  
 6.ljevak sa mrežicom

**MSK 8 -MEB. KONSTRUKCIJA (PRIZEMJE)**  
 1.granitna keramika.....12cm  
 2.cementna košuljica.....4cm  
 3.hidroizolacija.....0.5cm  
 4.AB ploča.....15cm  
 5.parna brana.....  
 5.fermoizolacija.....8cm  
 6.ljevak sa mrežicom

**MSK 9 -MEB. KONSTRUKCIJA (TROTUAR)**  
 1.behatna ploča.....3cm  
 2.šljunak.....3cm  
 3.poliesterski filc.....2cm  
 4.zaštitna hidroizolacija.....  
 5.PVC folija.....2x0.1cm  
 hidroizolacija.....1cm  
 6.cementna košuljica.....min.4cm  
 7.mršavi beton.....  
 pad 1.5%.....min 3cm  
 8.parna brana.....  
 9.fermoizolacija.....8cm  
 10.ljevak sa mrežicom

**MSK 9 -MEB. KONSTRUKCIJA (ZELENA POVRŠINA)**  
 1.usprtaf.....15cm  
 2.poliesterski filc.....2cm  
 3.šljunak.....4cm  
 4.zaštitna hidroizolacija.....  
 5.PVC folija.....2x0.1cm  
 hidroizolacija.....1cm  
 6.hidroizolacija.....1cm  
 7.mršavi beton.....  
 pad 1.5%.....min 3cm  
 8.parna brana.....  
 9.fermoizolacija.....8cm  
 10.ljevak sa mrežicom

**MSK 10 -MEB. KONSTRUKCIJA (PARKING)**  
 1.raster ploče.....5cm  
 2.šljunak.....3cm  
 3.poliesterski filc.....1cm  
 4.cementna košuljica.....3cm  
 5.hidroizolacija.....1cm  
 6.mršavi beton.....  
 pad 1.5%.....min 3cm  
 7.AB ploča.....20cm  
 8.parna brana.....  
 9.fermoizolacija.....8cm  
 10.ljevak sa mrežicom

**MKK 1 -MEB. KONSTRUKCIJA (KROV)**  
 1.crep dvostruko pokrivanje.....1.5cm  
 2.poprečne letve.....3x5cm  
 3.podložne letve.....  
 (sloj za vetrenje).....4cm  
 4.paroizolacijska vodonepropusna hidroizolacija.....  
 5.crepi.....8/10cm  
 6.fermoizolacija.....3cm  
 7.filc.....  
 8.fermoizolacija.....5cm  
 9.AB ploča.....15cm  
 10.vazdušni prostor.....  
 11.gips-kartonske ploče.....1.2cm

**MKK 2 -MEB. KONSTRUKCIJA (RAVAN NEPROHODAN KROV)**  
 1.šljunak.....4cm  
 2.geotekstil.....  
 3.hidroizolacija.....0.5cm  
 4.cementna košuljica.....4cm  
 5.PVC folija.....  
 6.fermoizolacija.....8cm  
 7.PVC folija.....  
 8.hidroizolacija.....0.5cm  
 9.cementna košuljica.....4cm  
 10.AB ploča.....15cm  
 11.fermoizolacija.....3cm

**PNT 1 -TEH. PR./ GARAZA**  
 1.industrijski pod.....  
 Sikafloor®-263 SL.....1cm  
 2.AB temeljna ploča.....40cm  
 3.hidroizolacija.....1cm  
 4.nabijeni beton.....10cm  
 6.šljava hartija.....  
 7.granulisani šljunak.....15cm  
 8.nabijena zemlja.....

**PNT 2 -TEH. PR./ GARAZA**  
 1.industrijski pod.....  
 Sikafloor®-263 SL.....1cm  
 2.AB ploča.....15 cm  
 3.vazdušni prostor.....  
 4.AB temeljna ploča.....40cm  
 5.hidroizolacija.....1cm  
 6.nabijeni beton.....10cm  
 7.šljava hartija.....  
 8.granulisani šljunak.....15cm  
 9.nabijena zemlja.....

## SPOLJAŠNJI FASADNI ZIDOV I

**SFZ 1**  
 1.perlit malter.....4cm  
 2.gfiter blok.....19cm  
 3.malter.....3cm

**SFZ 2**  
 1.perlit malter.....4cm  
 2.AB zid.....20cm  
 3.malter.....3cm

**SFZ 3**  
 1.perlit malter.....4cm  
 2.gfiter blok.....19cm  
 3.malter.....2cm  
 4.pločice na ljevak.....1cm

**SPOLJAŠNJI UKOPANI ZIDOV I**  
 1.lopeka na kant.....6.5cm  
 2.hidroizolacija.....1cm  
 3.AB zid.....20cm  
 4.parna brana.....2cm  
 5.fermoizolacija.....5cm  
 6.ljevak sa mrežicom

**UNUTRAŠNJI ZIDOV I**  
**UZ 1**  
 1.malter.....3cm  
 2.gfiter blok.....19cm  
 3.malter.....3cm

**UZ 2**  
 1.malter.....3cm  
 2.gfiter blok.....10cm  
 3.malter.....3cm

**UZ 3**  
 1.malter.....3cm  
 2.gfiter blok.....19cm  
 3.malter.....2cm  
 4.pločice na ljevak.....1cm

**UZ 4**  
 1.malter.....3cm  
 2.gfiter blok.....10cm  
 3.malter.....2cm  
 4.pločice na ljevak.....1cm

**UZ 5**  
 1.malter.....3cm  
 2.AB zid.....20cm  
 3.malter.....2cm


**UZ 6**  
 1.pločice na ljevak.....1cm  
 2.malter.....2cm  
 3.gfiter blok.....19cm  
 4.malter.....2cm  
 5.pločice na ljevak.....1cm

**UZ 7**  
 1.pločice na ljevak.....1cm  
 2.malter.....2cm  
 3.gfiter blok.....10cm  
 4.malter.....2cm  
 5.pločice na ljevak.....1cm

**UZ 8**  
 1.pločice na ljevak.....1cm  
 2.malter.....2cm  
 3.AB zid.....20cm

**UZ 9**  
 1.pločice na ljevak.....1cm  
 2.malter.....2cm  
 3.AB zid.....20cm  
 4.malter.....3cm

**UZ 10**  
 1.malter.....2cm  
 2.AB zid.....20cm

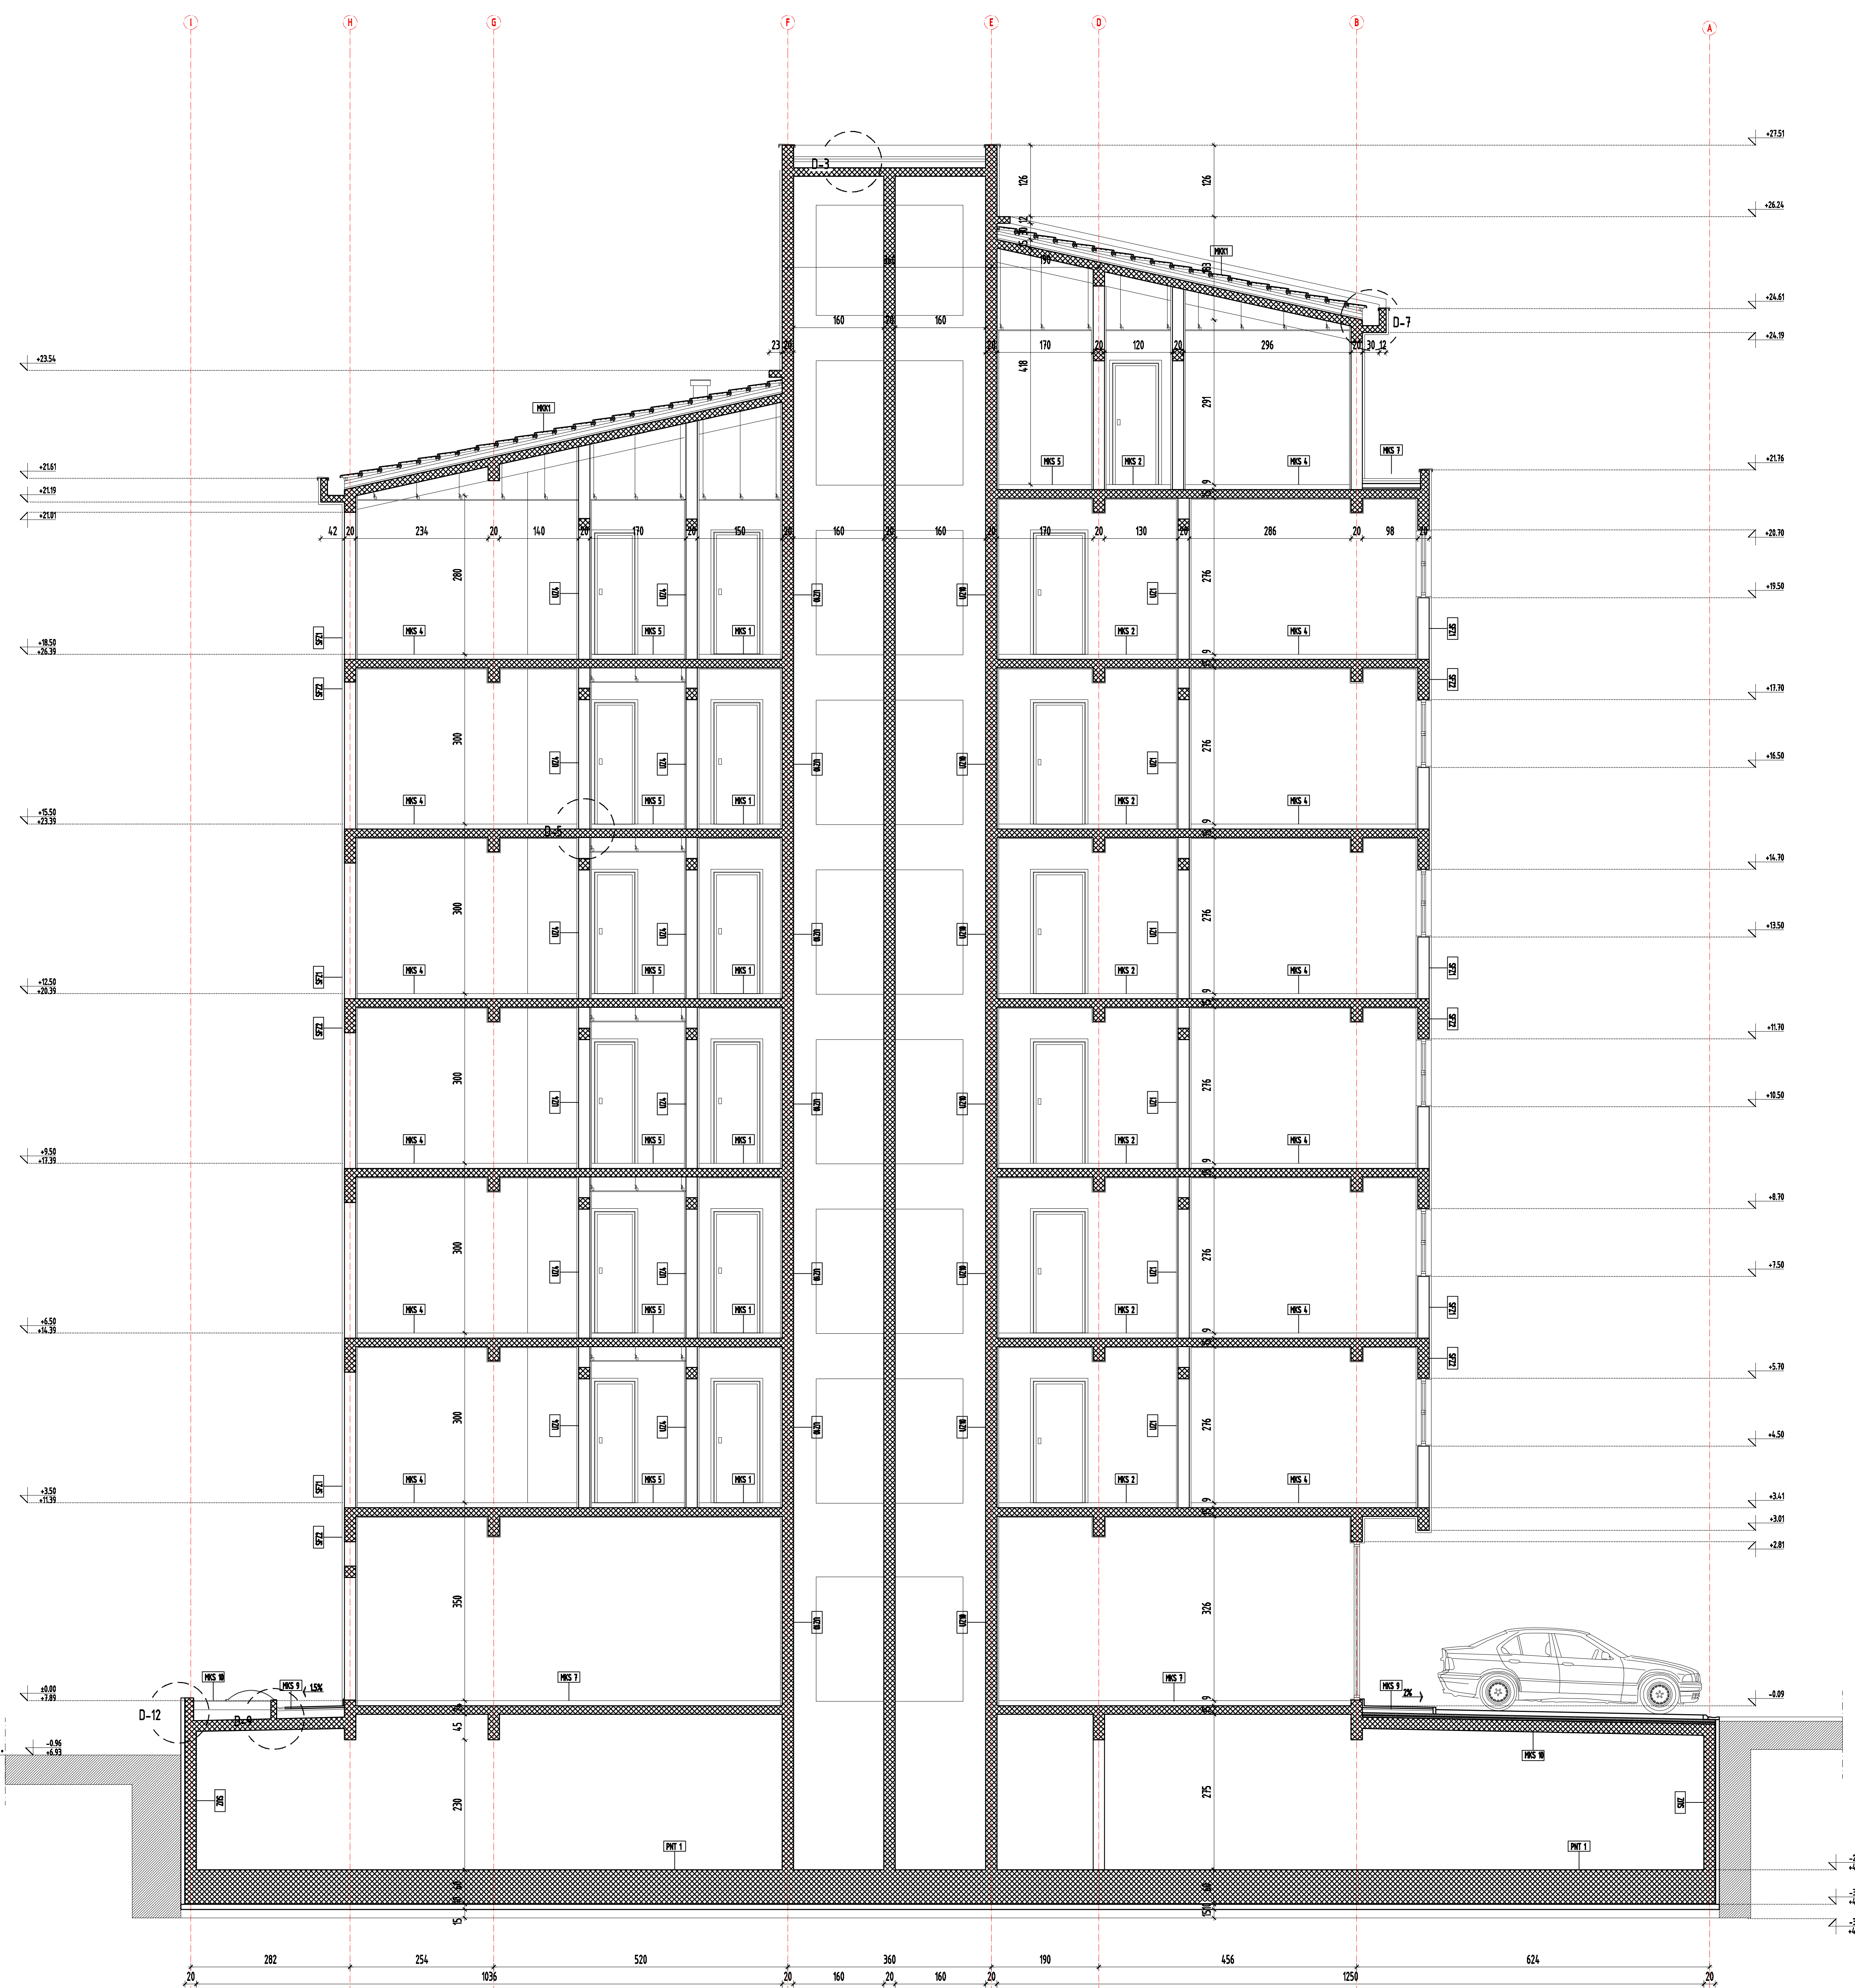

<b>PROJEKTANT:</b> "UNIVERZAL-RAI" D.O.O. BAR		<b>INVESTITOR:</b> "PIRLANTA" D.O.O. BAR	
<b>Autor projekta</b> arh. Jovo Zenović dipl.Ing.	<b>Objekat:</b> STAMBENO - POSLOVNI OBJEKAT	<b>Lokacija:</b> Urbanistička parcela "A2-UP5" zona A, blok 2, Topolica IV	
<b>Voditelj projekta</b> arh. Jovo Zenović dipl.Ing.	<b>Glavni Projektant:</b> GLAVNI PROJEKTANT		
<b>Odgovorni projektant</b> arh. Jovo Zenović dipl.Ing.	<b>Dio tehničke dokumentacije:</b> ARHITEKTURA 150		
<b>Saradnik</b> arh. Branko Nestorović dipl.Ing.	<b>Prilog:</b> PRIJESEK 5-5	<b>Br. prijave:</b> 14.	<b>Br. listne:</b> 61
<b>Datum izrade i HP</b>		<b>Datum revizije i HP</b>	
avgust, 2016. godine			